

COMUNE DI VILAFRANCA TIRRENA
PROVINCIA DI MESSINA

Ditta :TRADIMALT S.P.A.

Progetto di riqualificazione funzionale di un capannone industriale e delle attrezzature destinate alla produzione di prodotti premiscelati per l'edilizia sito nell'area Ex Pitelli.

**Tavola:
1**

**Stracci
e
planimetria**



Data:
Giugno 2023

Visti ed Approvazioni

II Progettista


La Ditta:

Studio d'ingegneria : Dott. Ing. Antonino Lamberto, Via Roma n° 52, Villafranca Tirrena
tel./fax. 090/336623 – e-mail studio.inglamberto@gmail.com
pec: antonino.lamberto@ingpec.eu

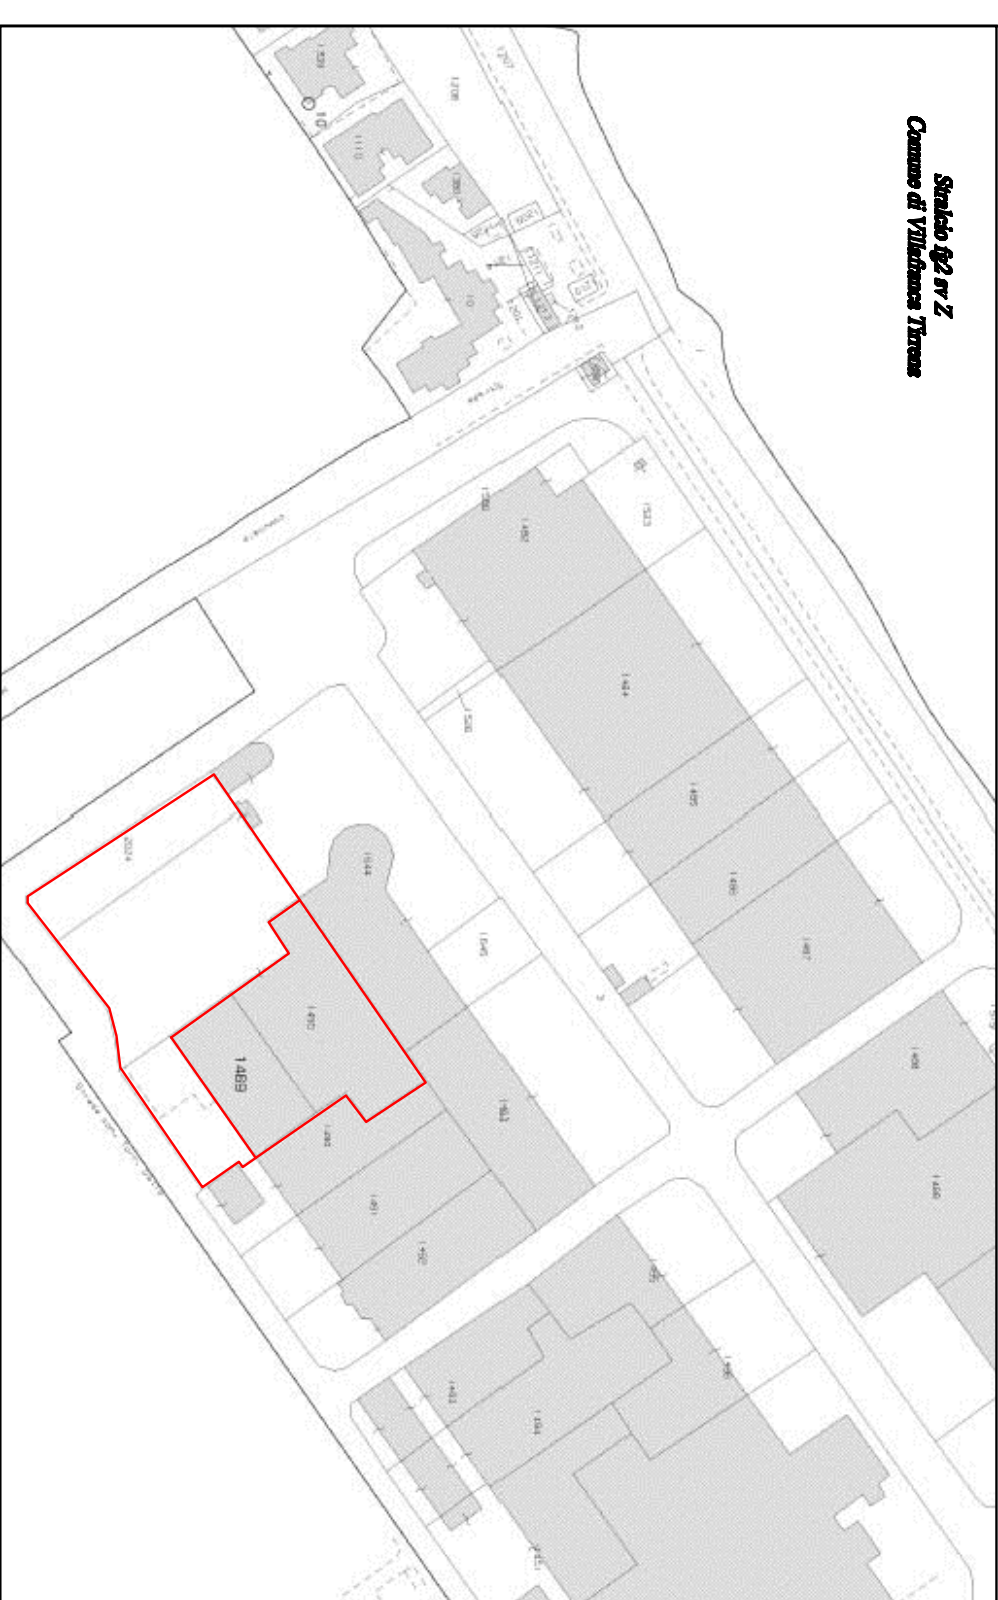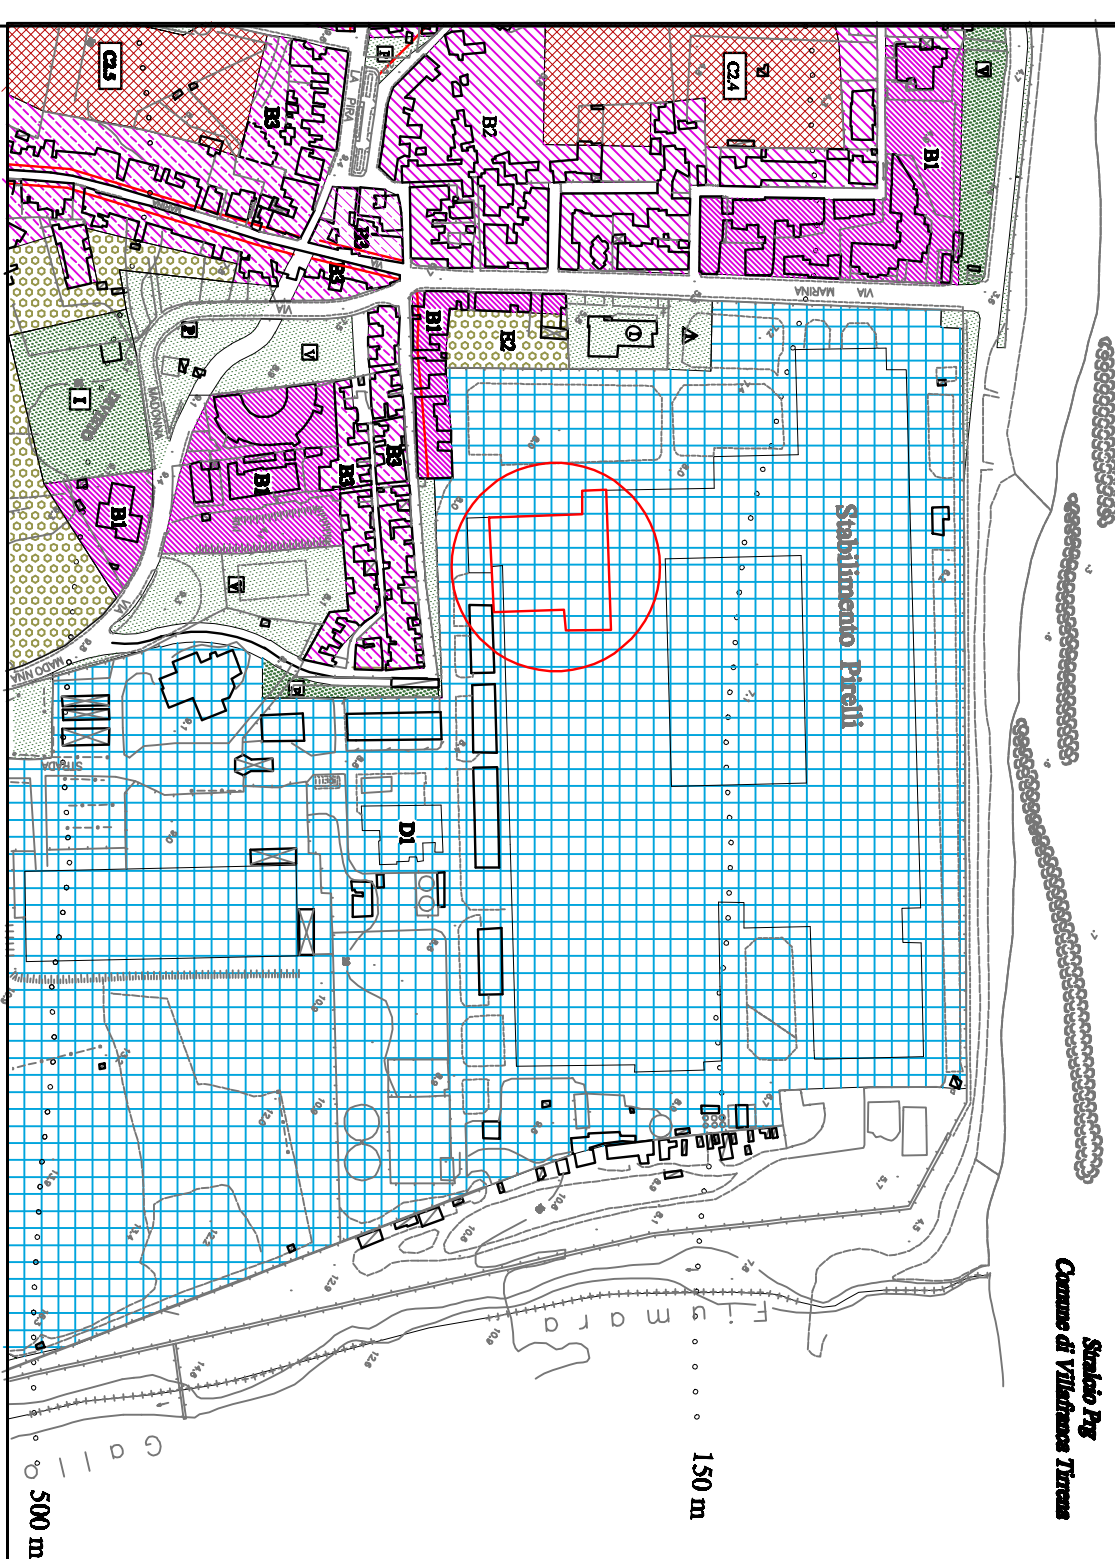

PLANIMETRIA GENERALE STATO AUTORIZZATO
Autorizzato con SCIA prot. n°3636 del 14/08/2022

(Scala 1:500)

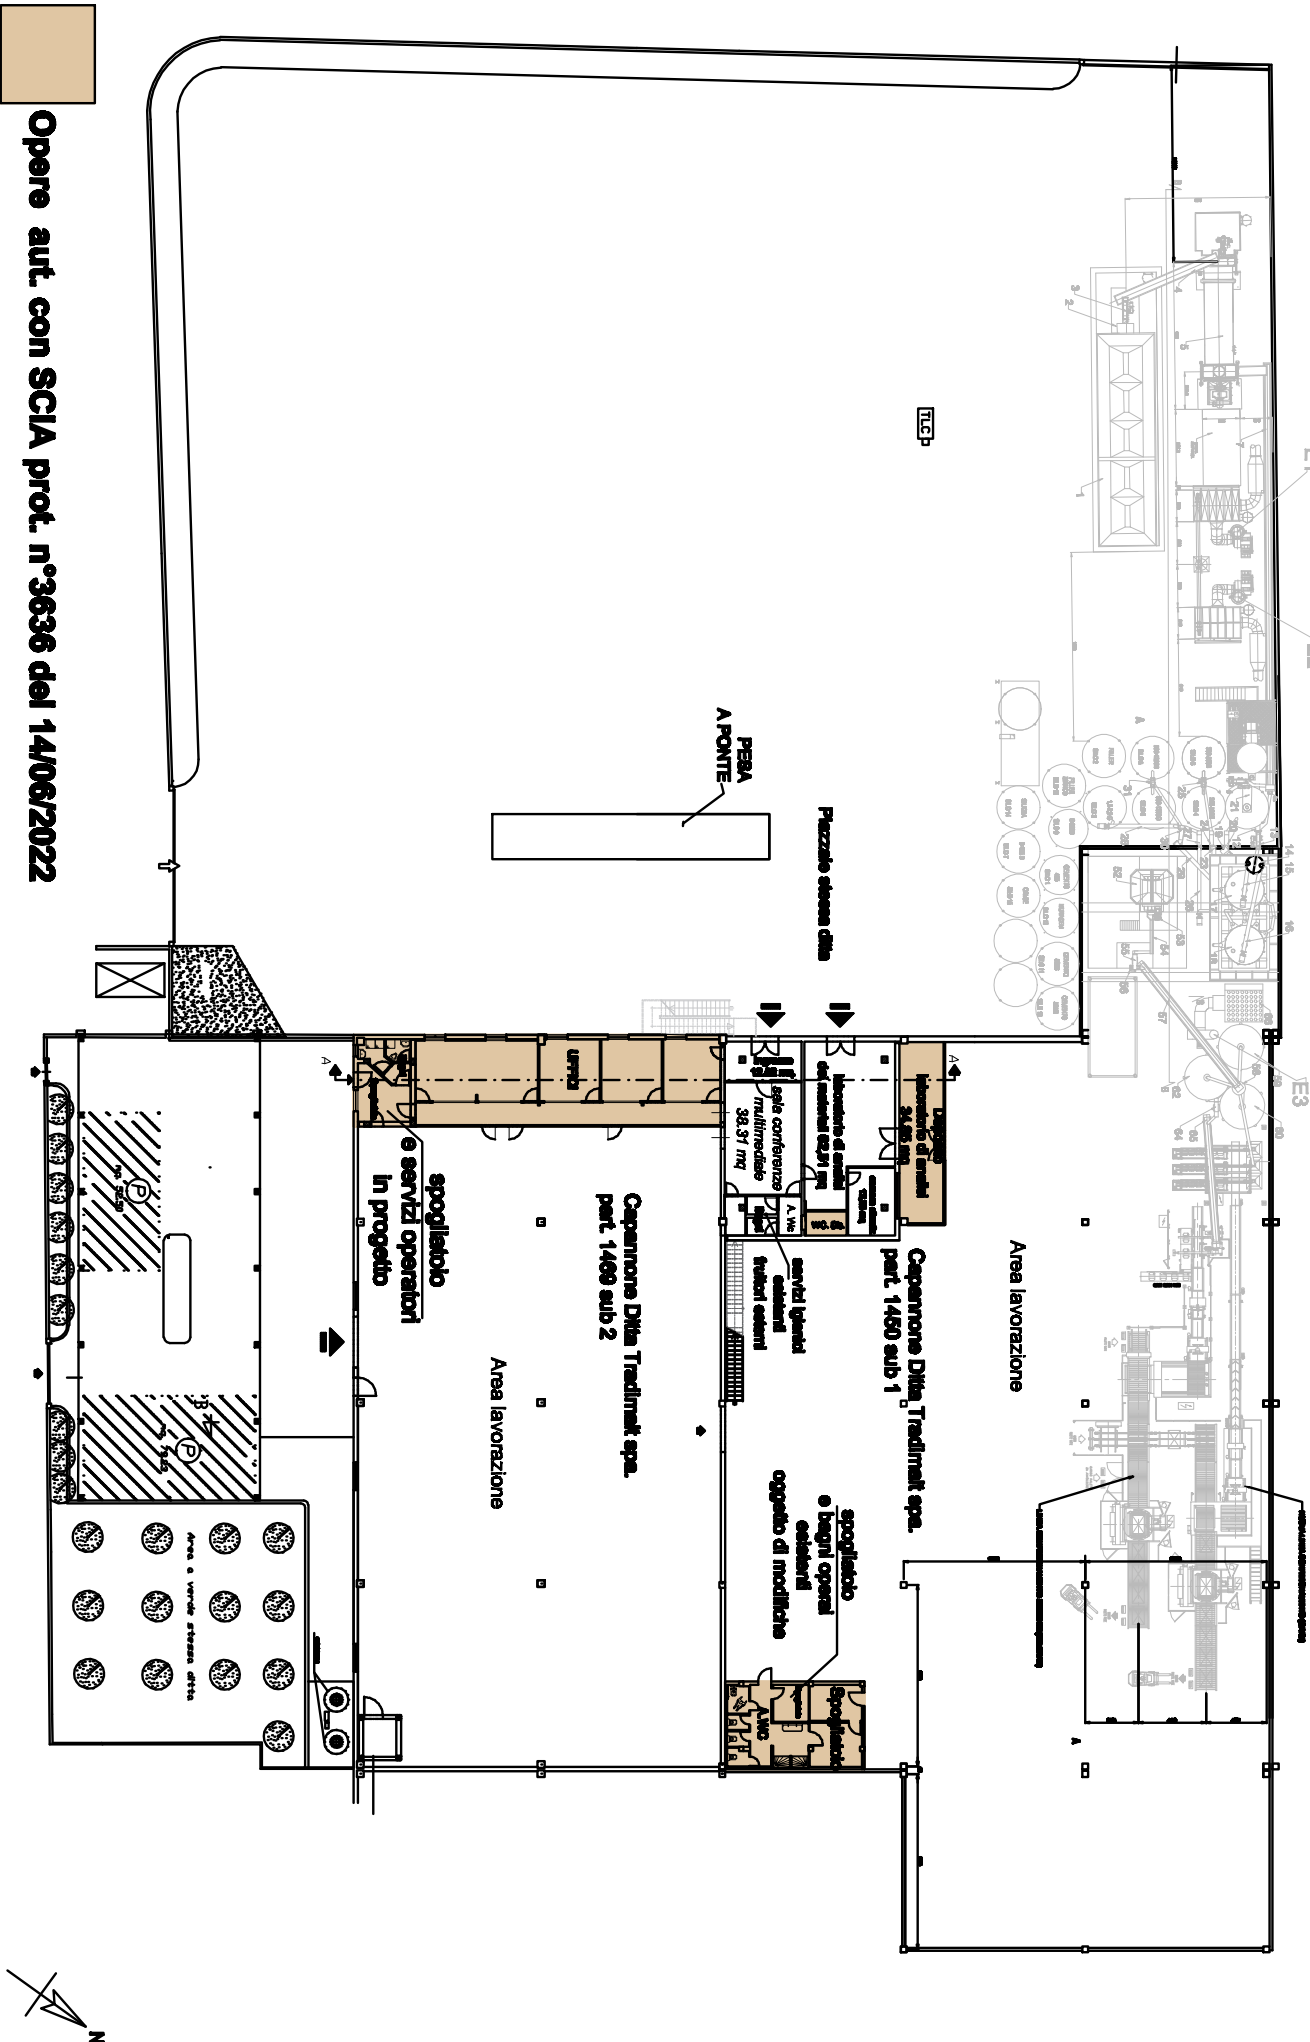

PIANTA PIANO PRIMO STATO AUTORIZZATO
Autorizzato con SCIA prot. n°3636 del 14/06/2022

(Scala 1:200)

