

COMUNE DI VILAFRANCA TIRRENA
PROVINCIA DI MESSINA

Ditta : La Rosa Domenico e De Luca Anna

Progetto per la messa in sicurezza, e il restauro parziale di un edificio
allo stato di rudere sito sulla Via Candelora in località Serro.

Tavola :
2

Elaborati grafici
progetto

Data :
Settembre 2025

Visti ed Approvazioni

Il Progettista


Antonio Lombardi

La Committenza



Luca De Luca

Studio d'ingegneria : Dell. Ing. Antonio Lombardi, Via Roma n° 52, Villafranca Tirrena
tel./fax. 090/539683 - e-mail studio.inglombardi@gmail.com
pec: antonio.lombardi@ingpec.eu


PIANTA FONDAZIONI SCALA

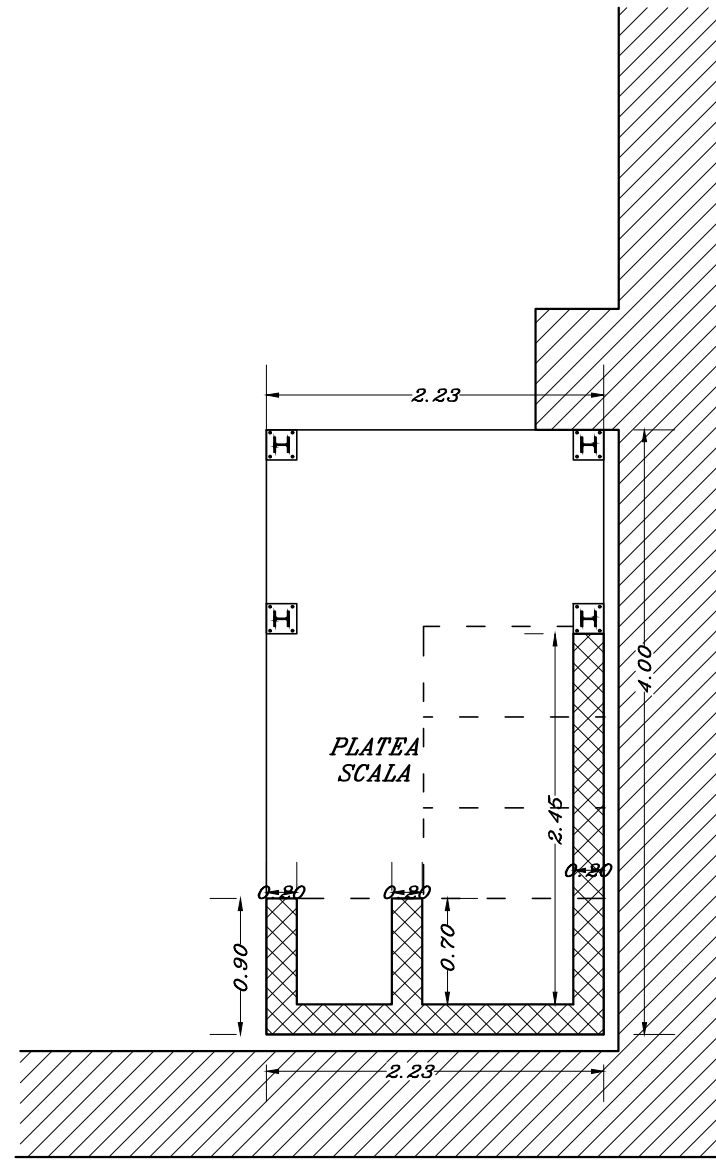


PIANTA PIANO TERRA
PROGETTO

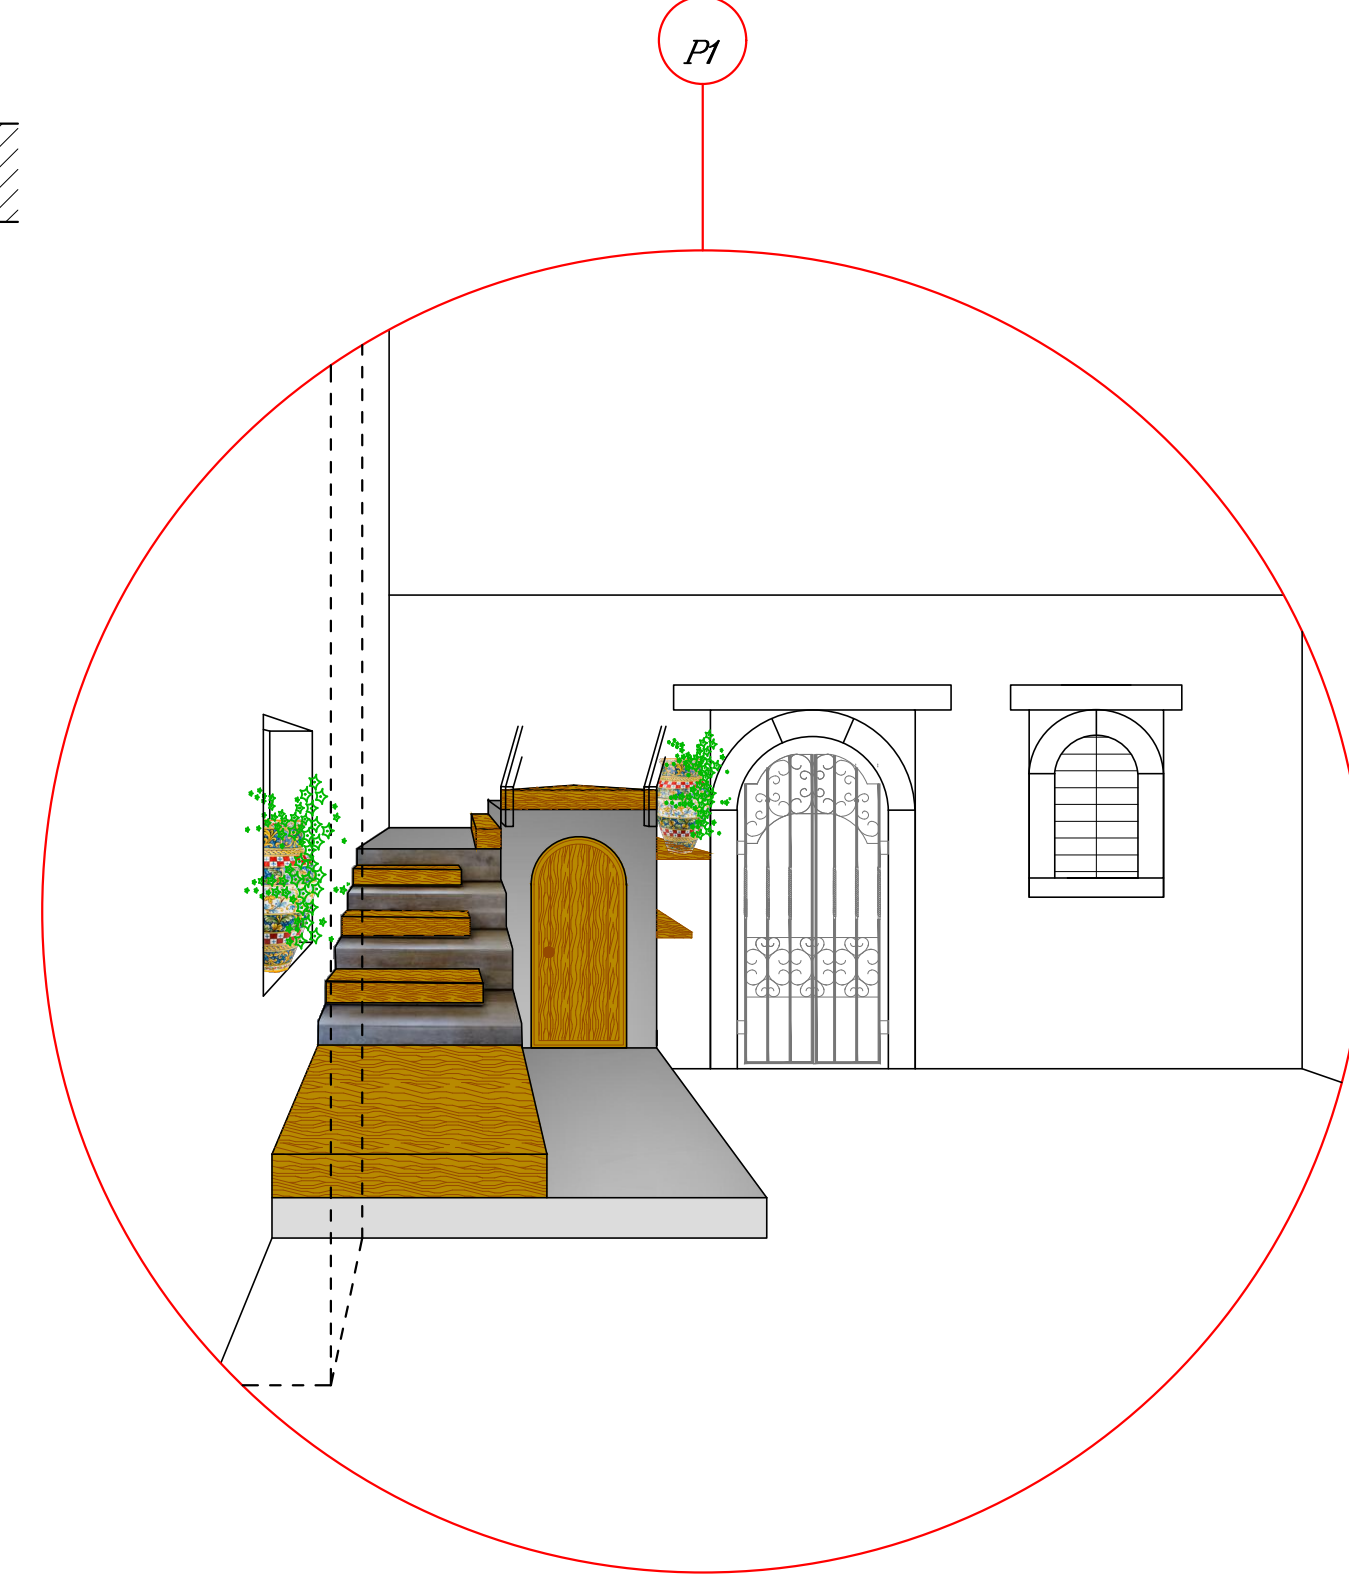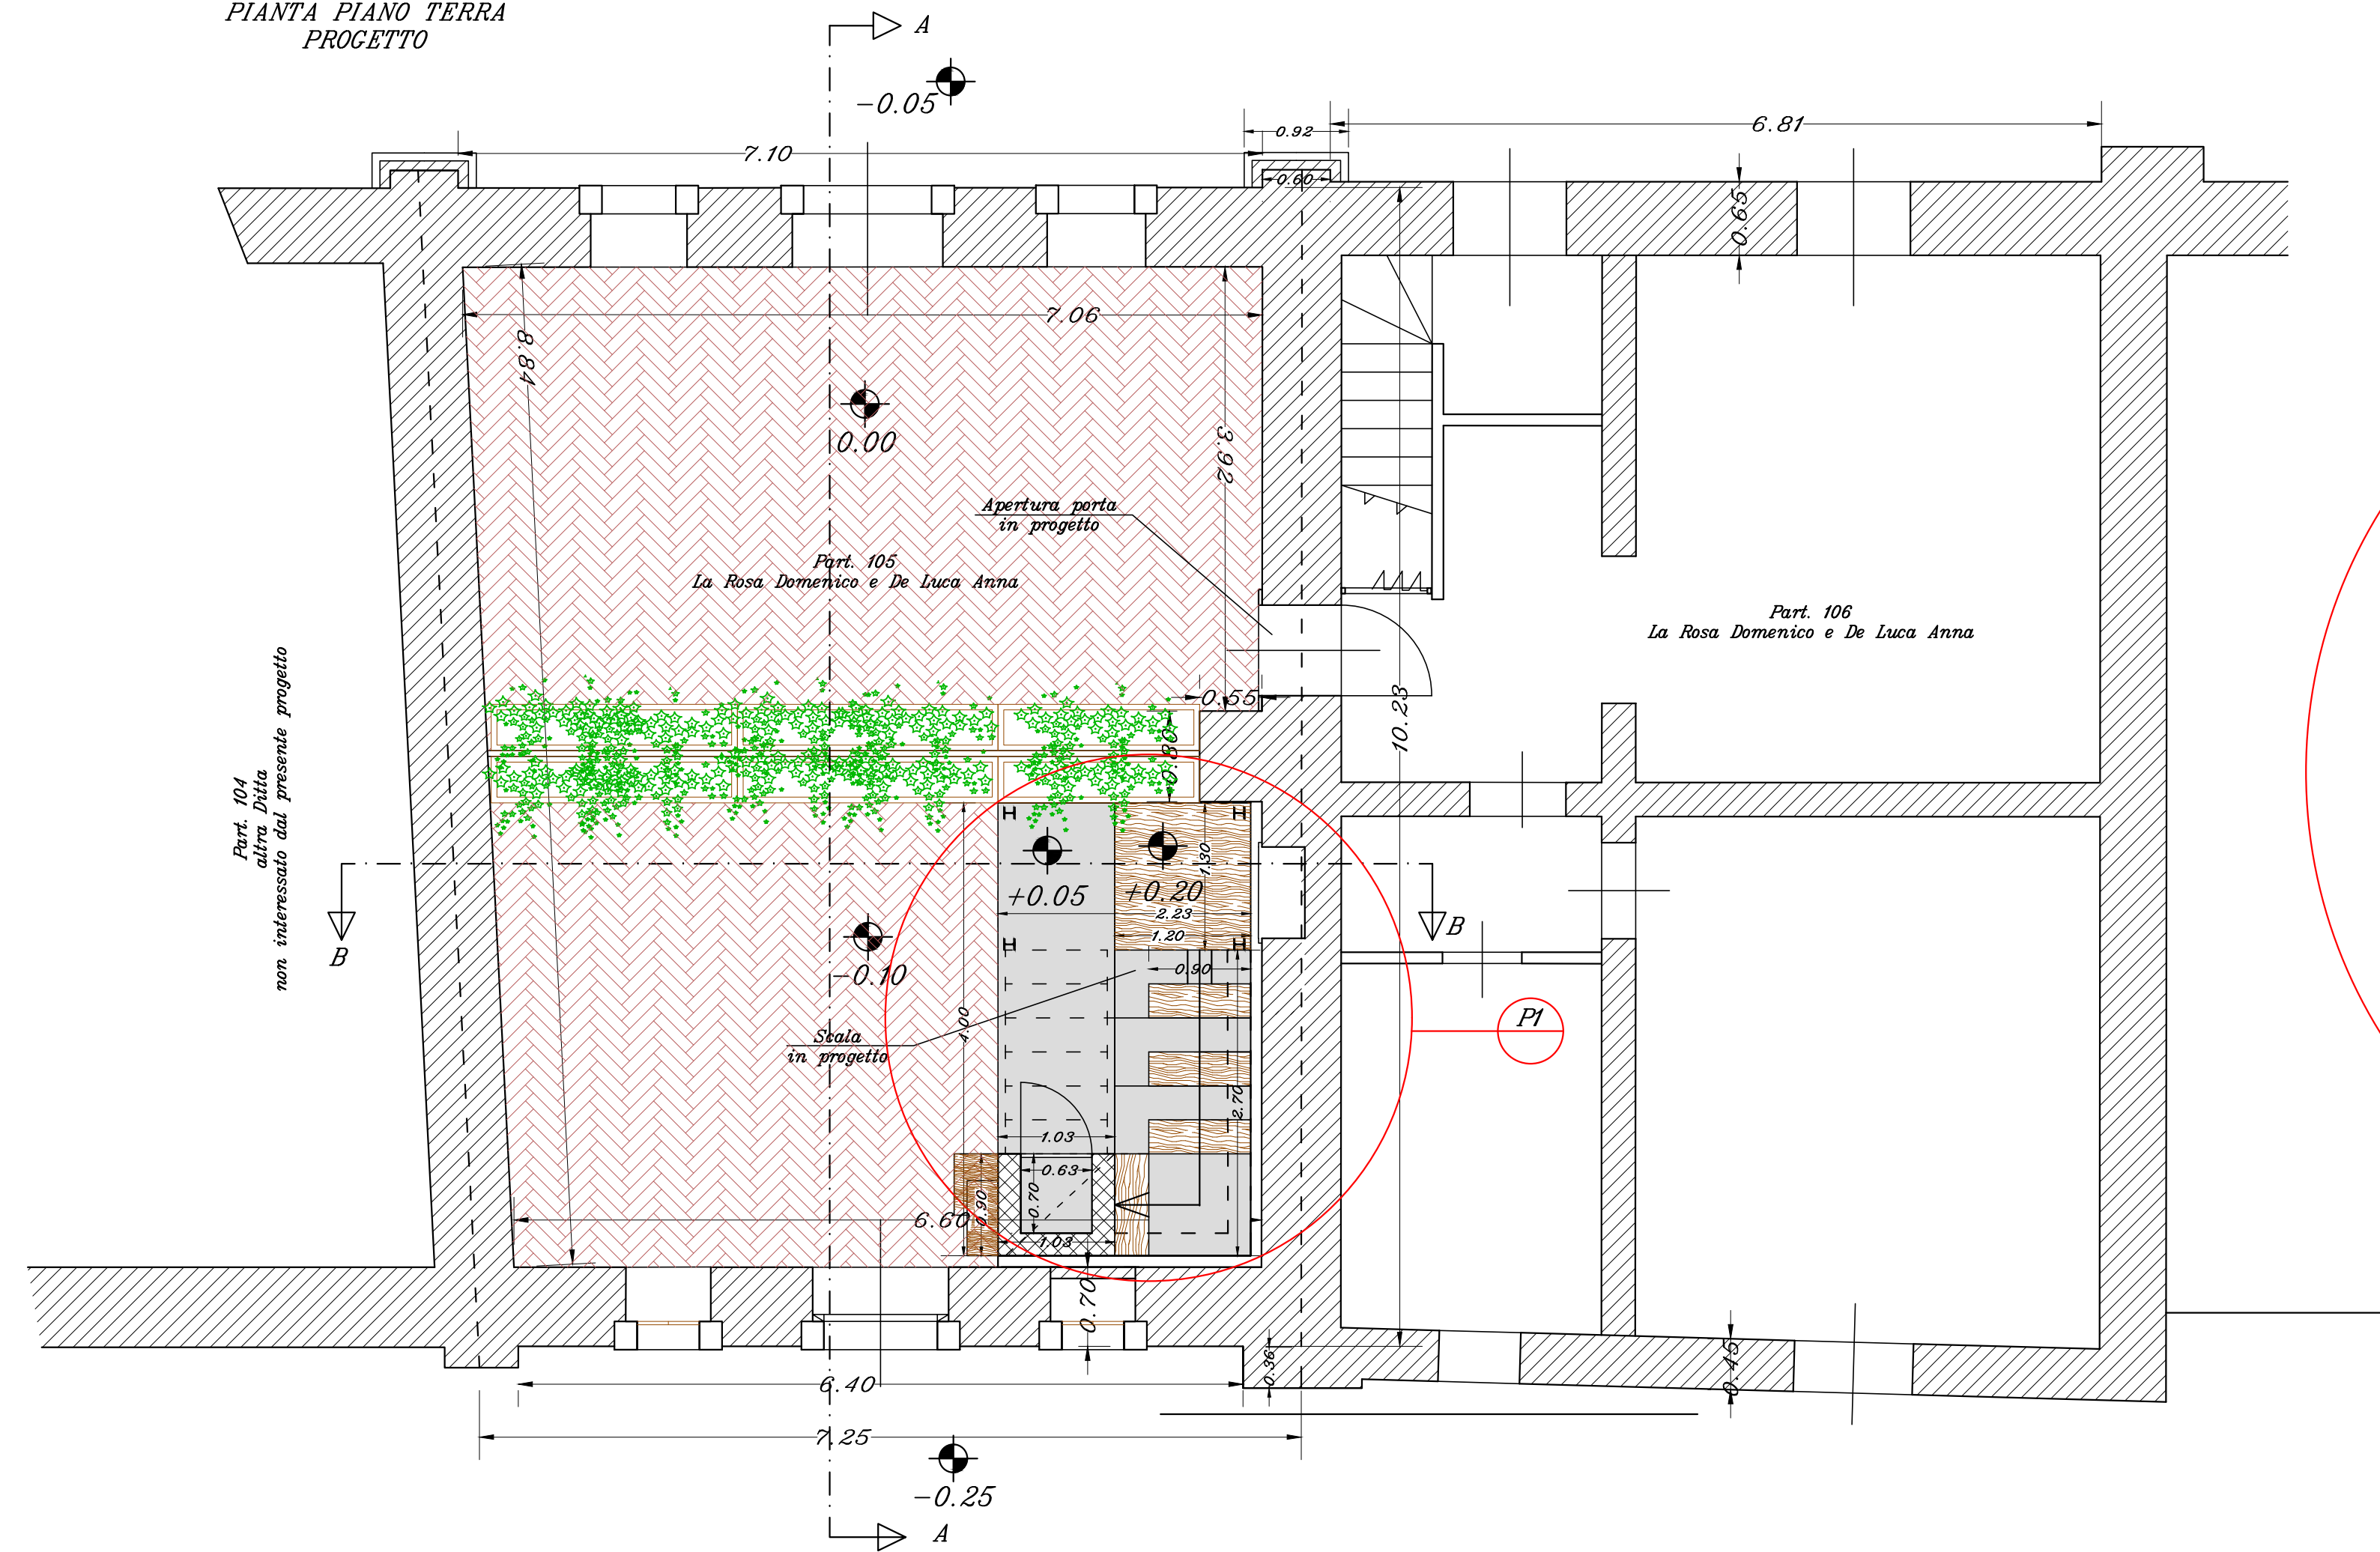

PIANTA PIANO PRIMO
PROGETTO

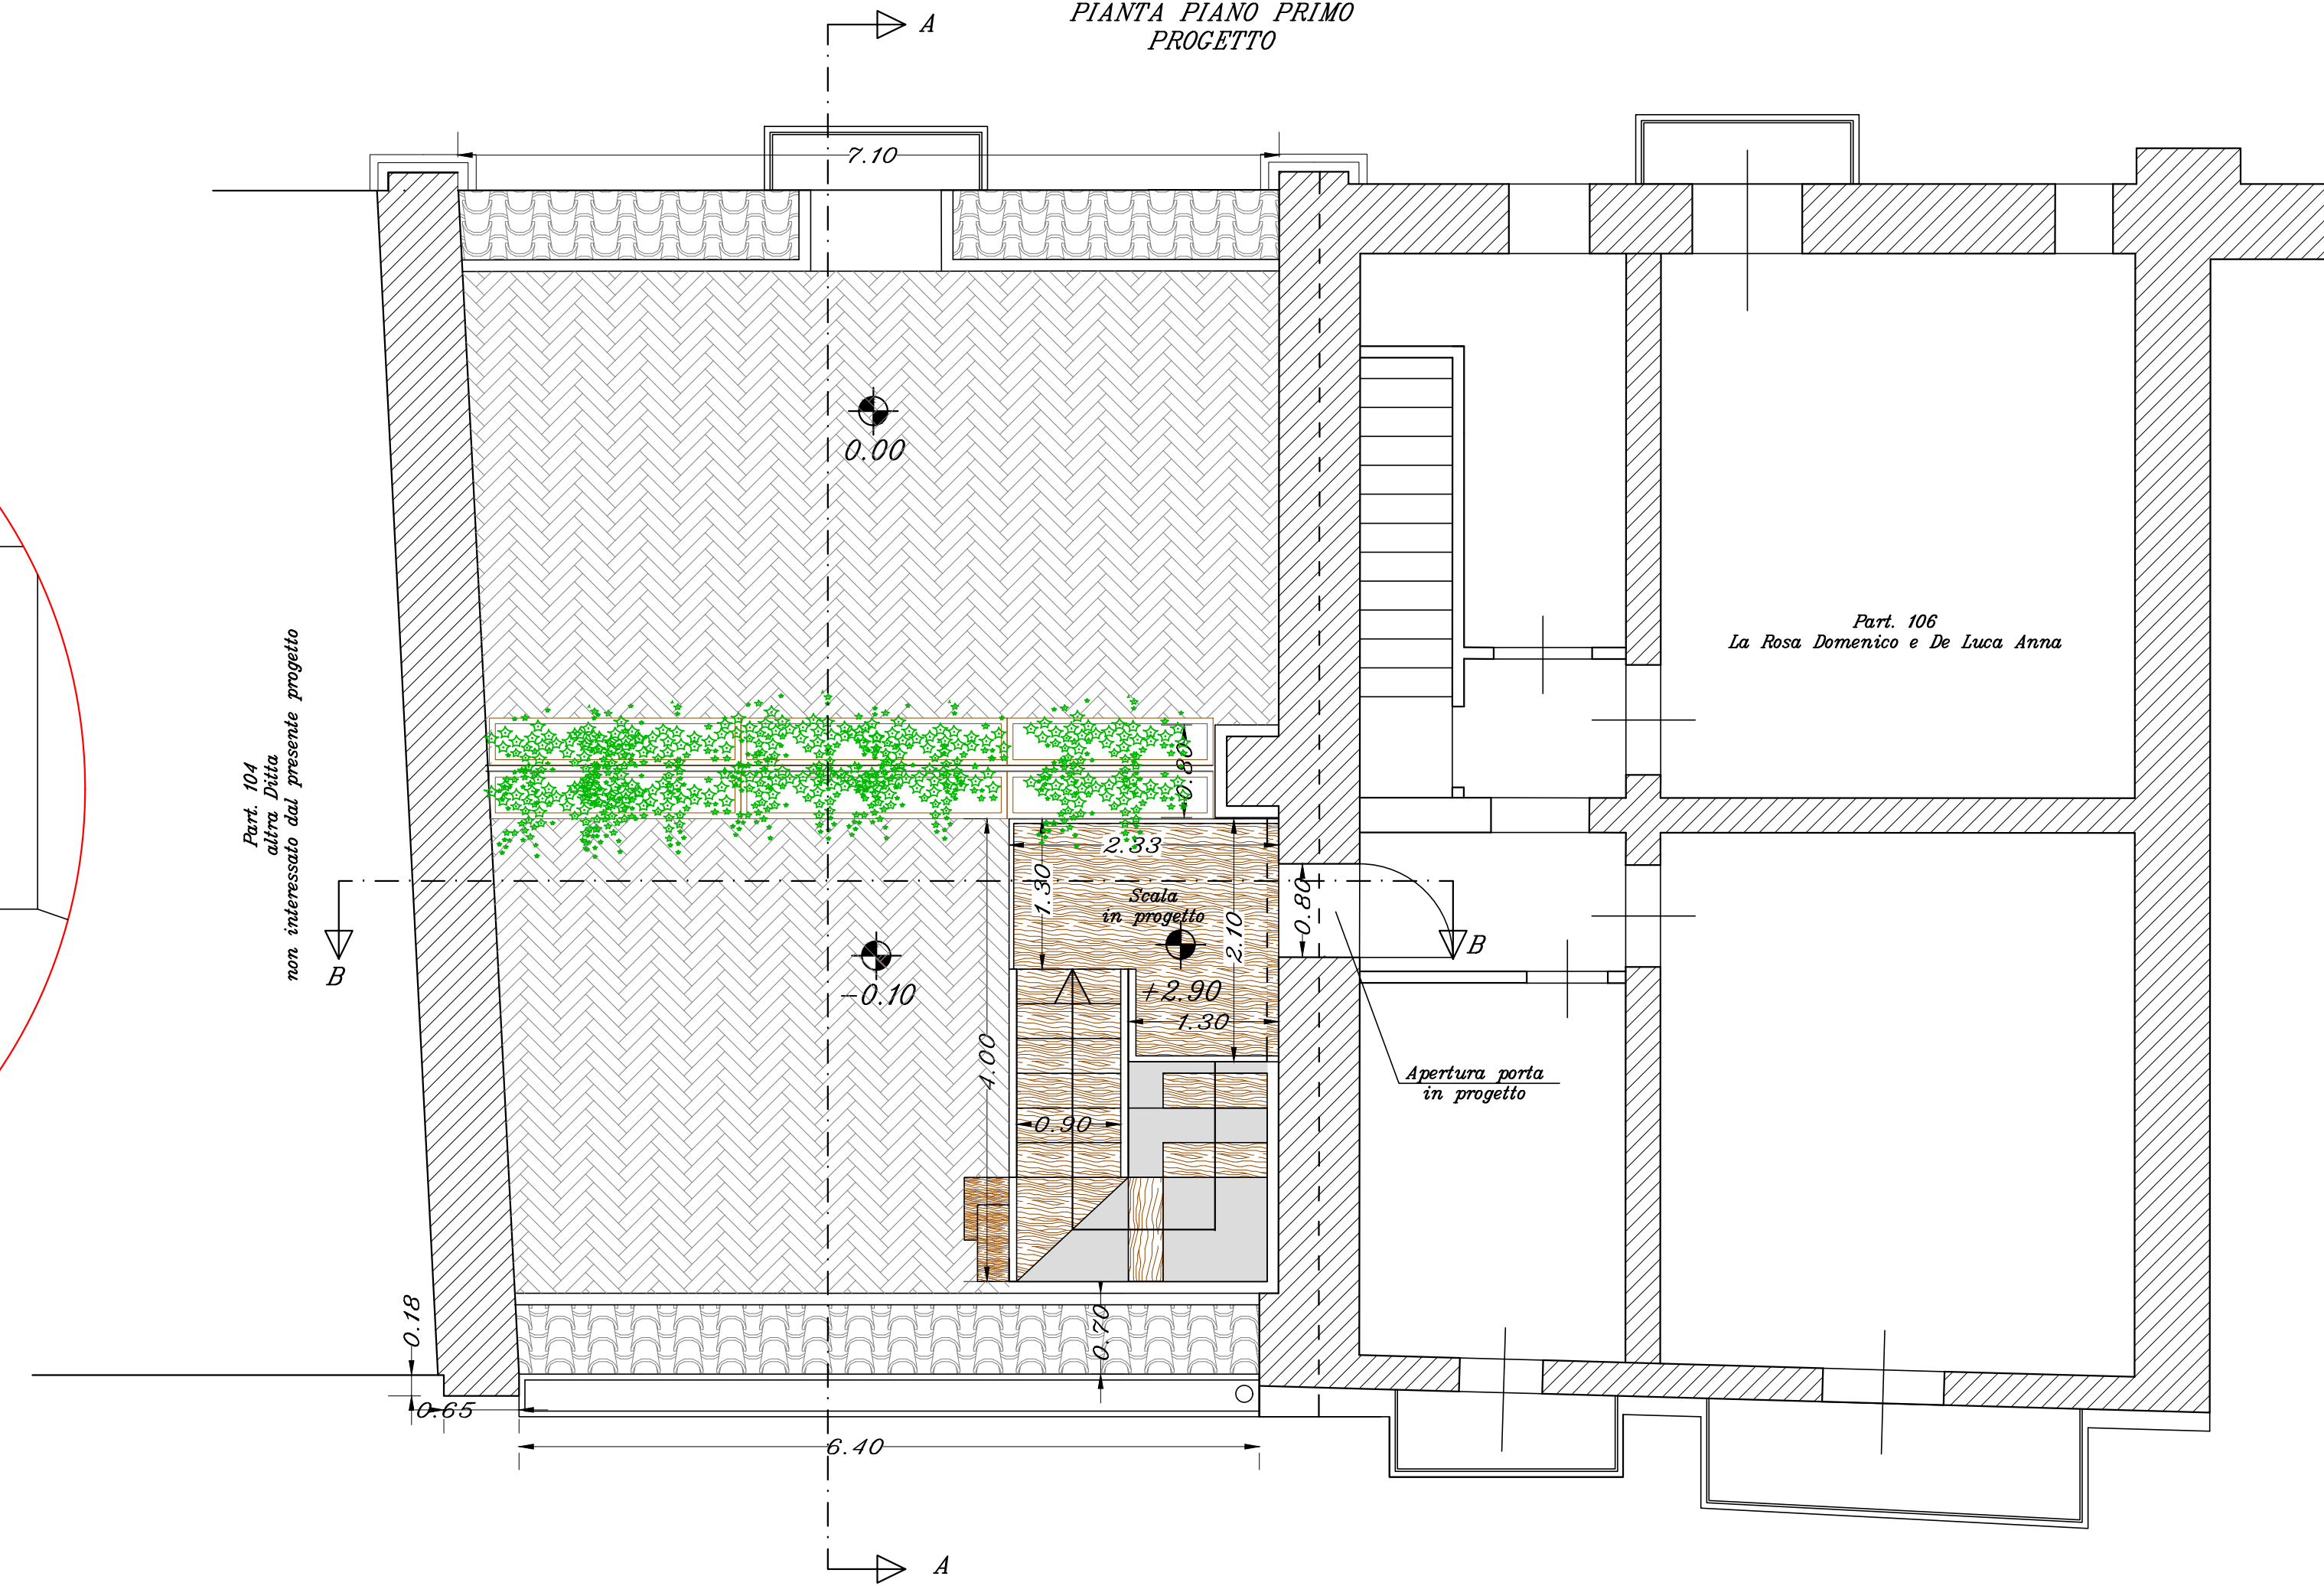


PROSPETTO SU VIA VITTORINI
PROGETTO

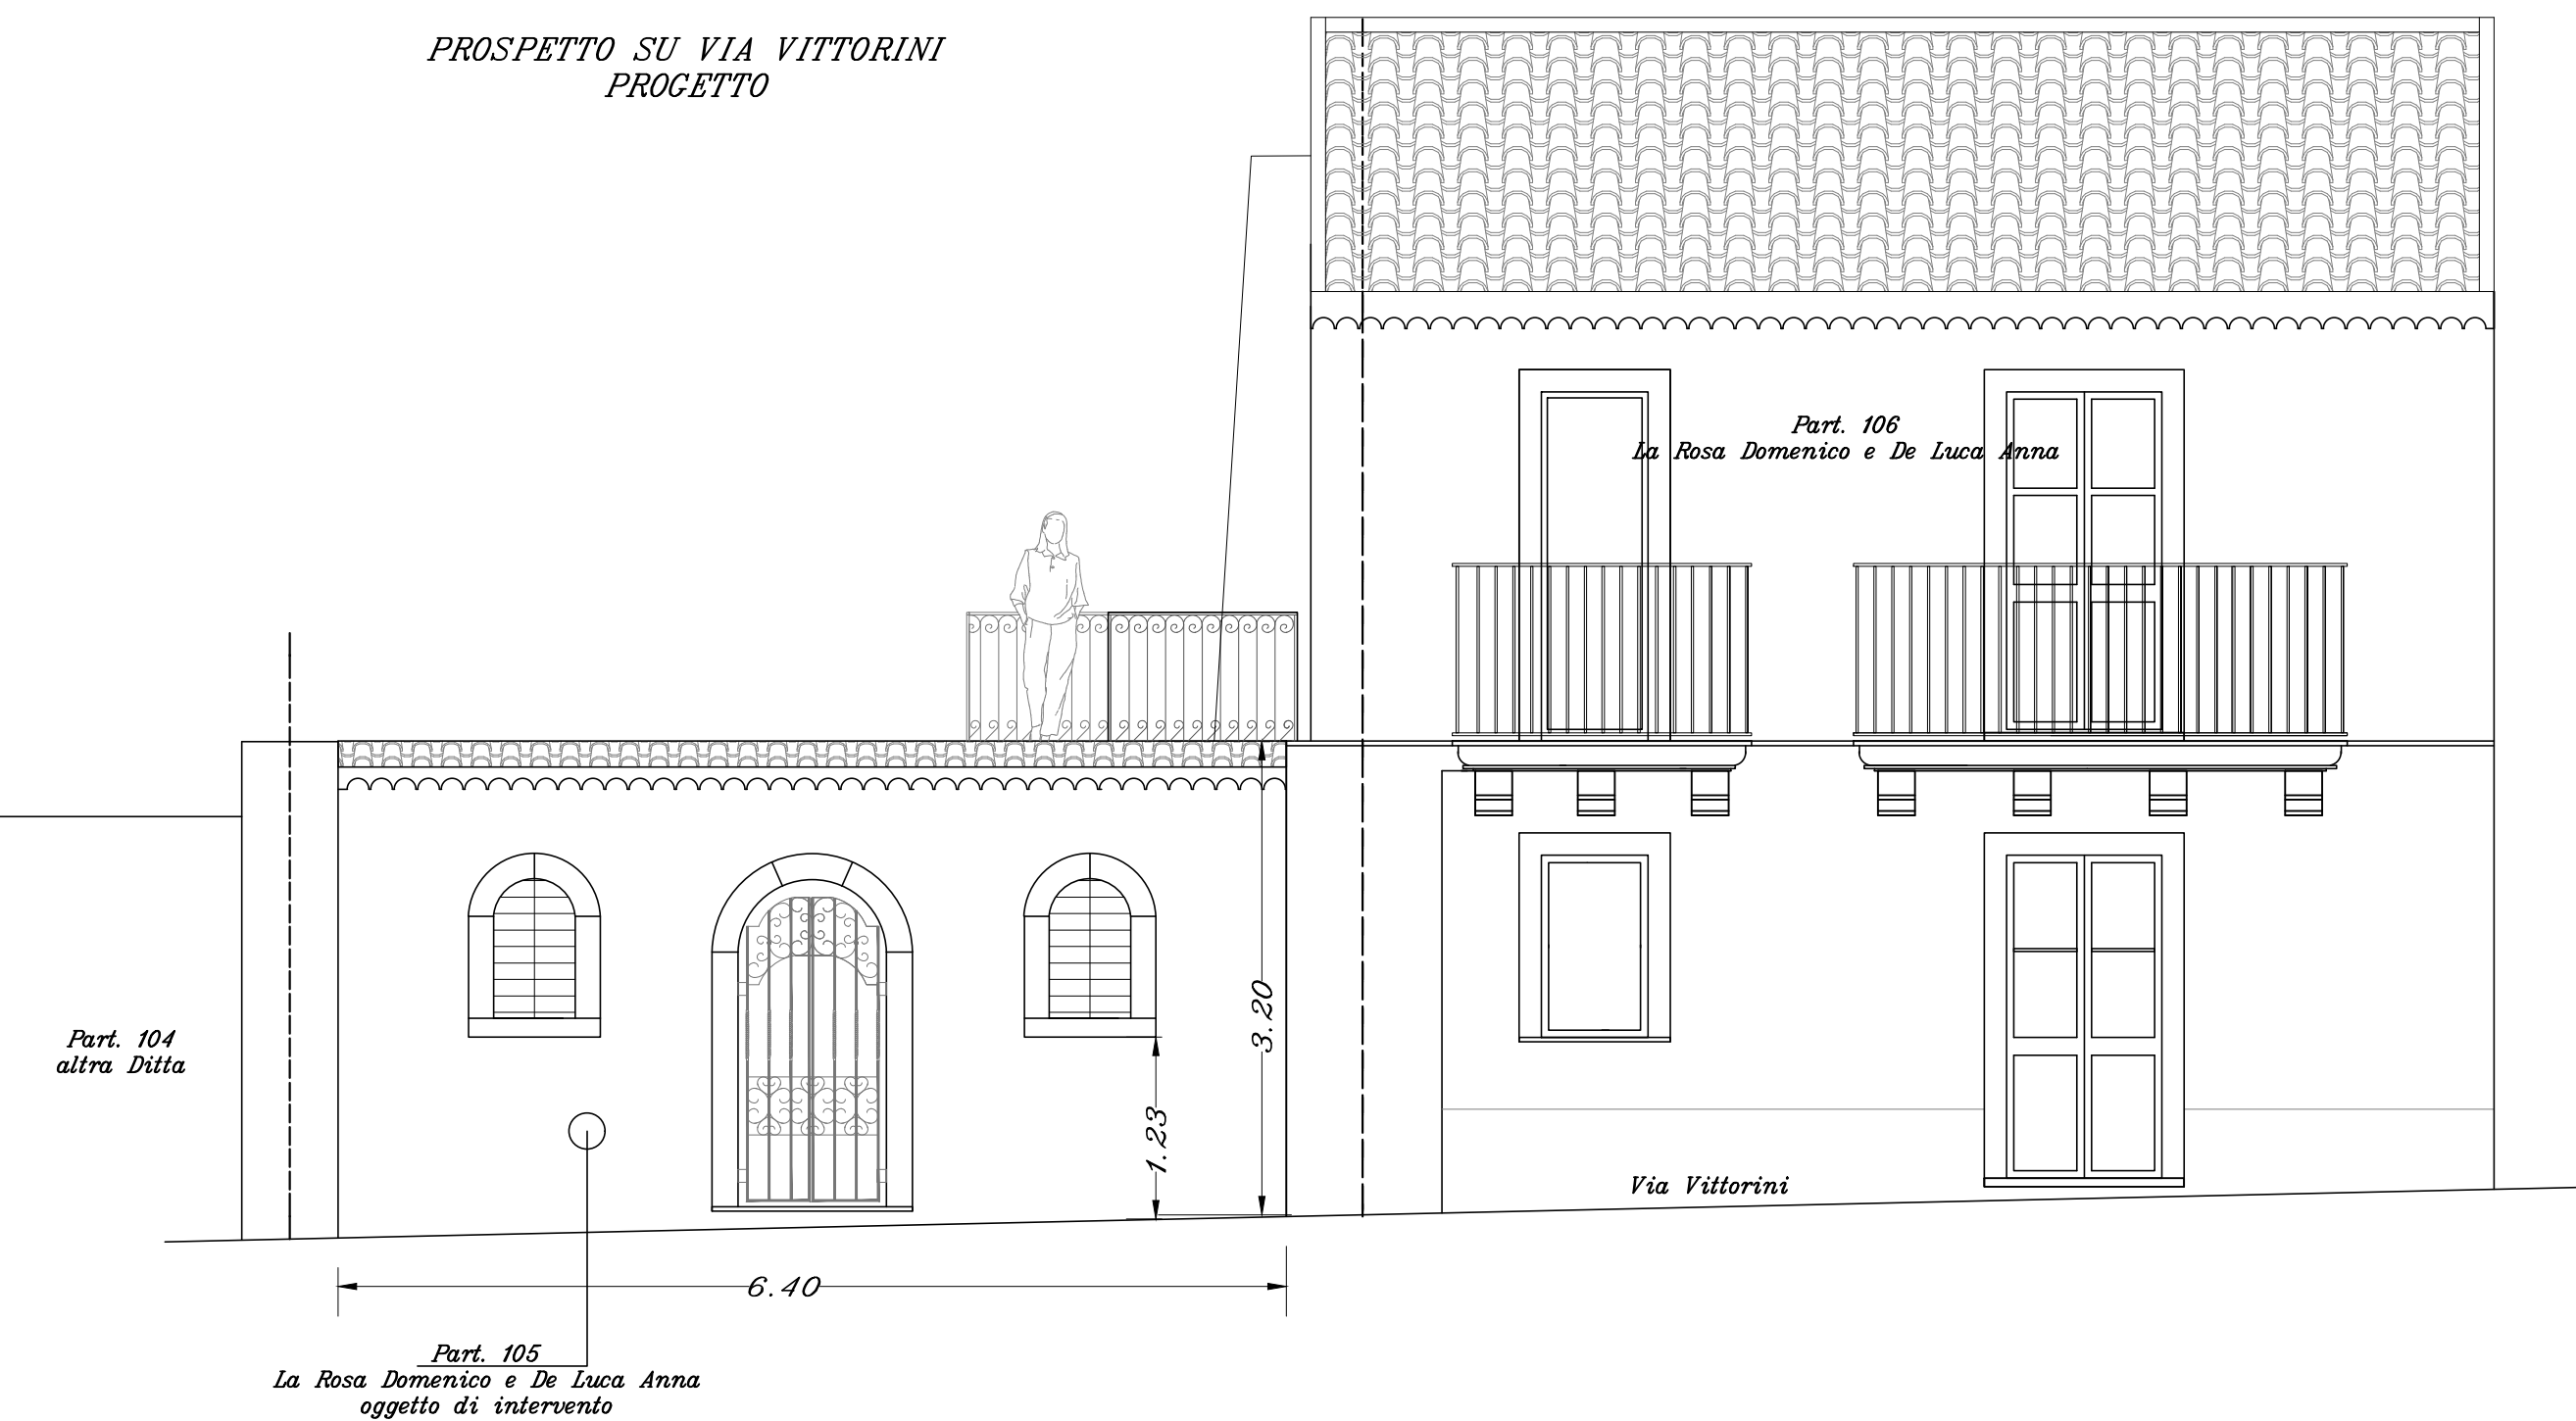

PROSPETTO SU VIA CANDELORA
PROGETTO



SEZIONE A-A
PROGETTO

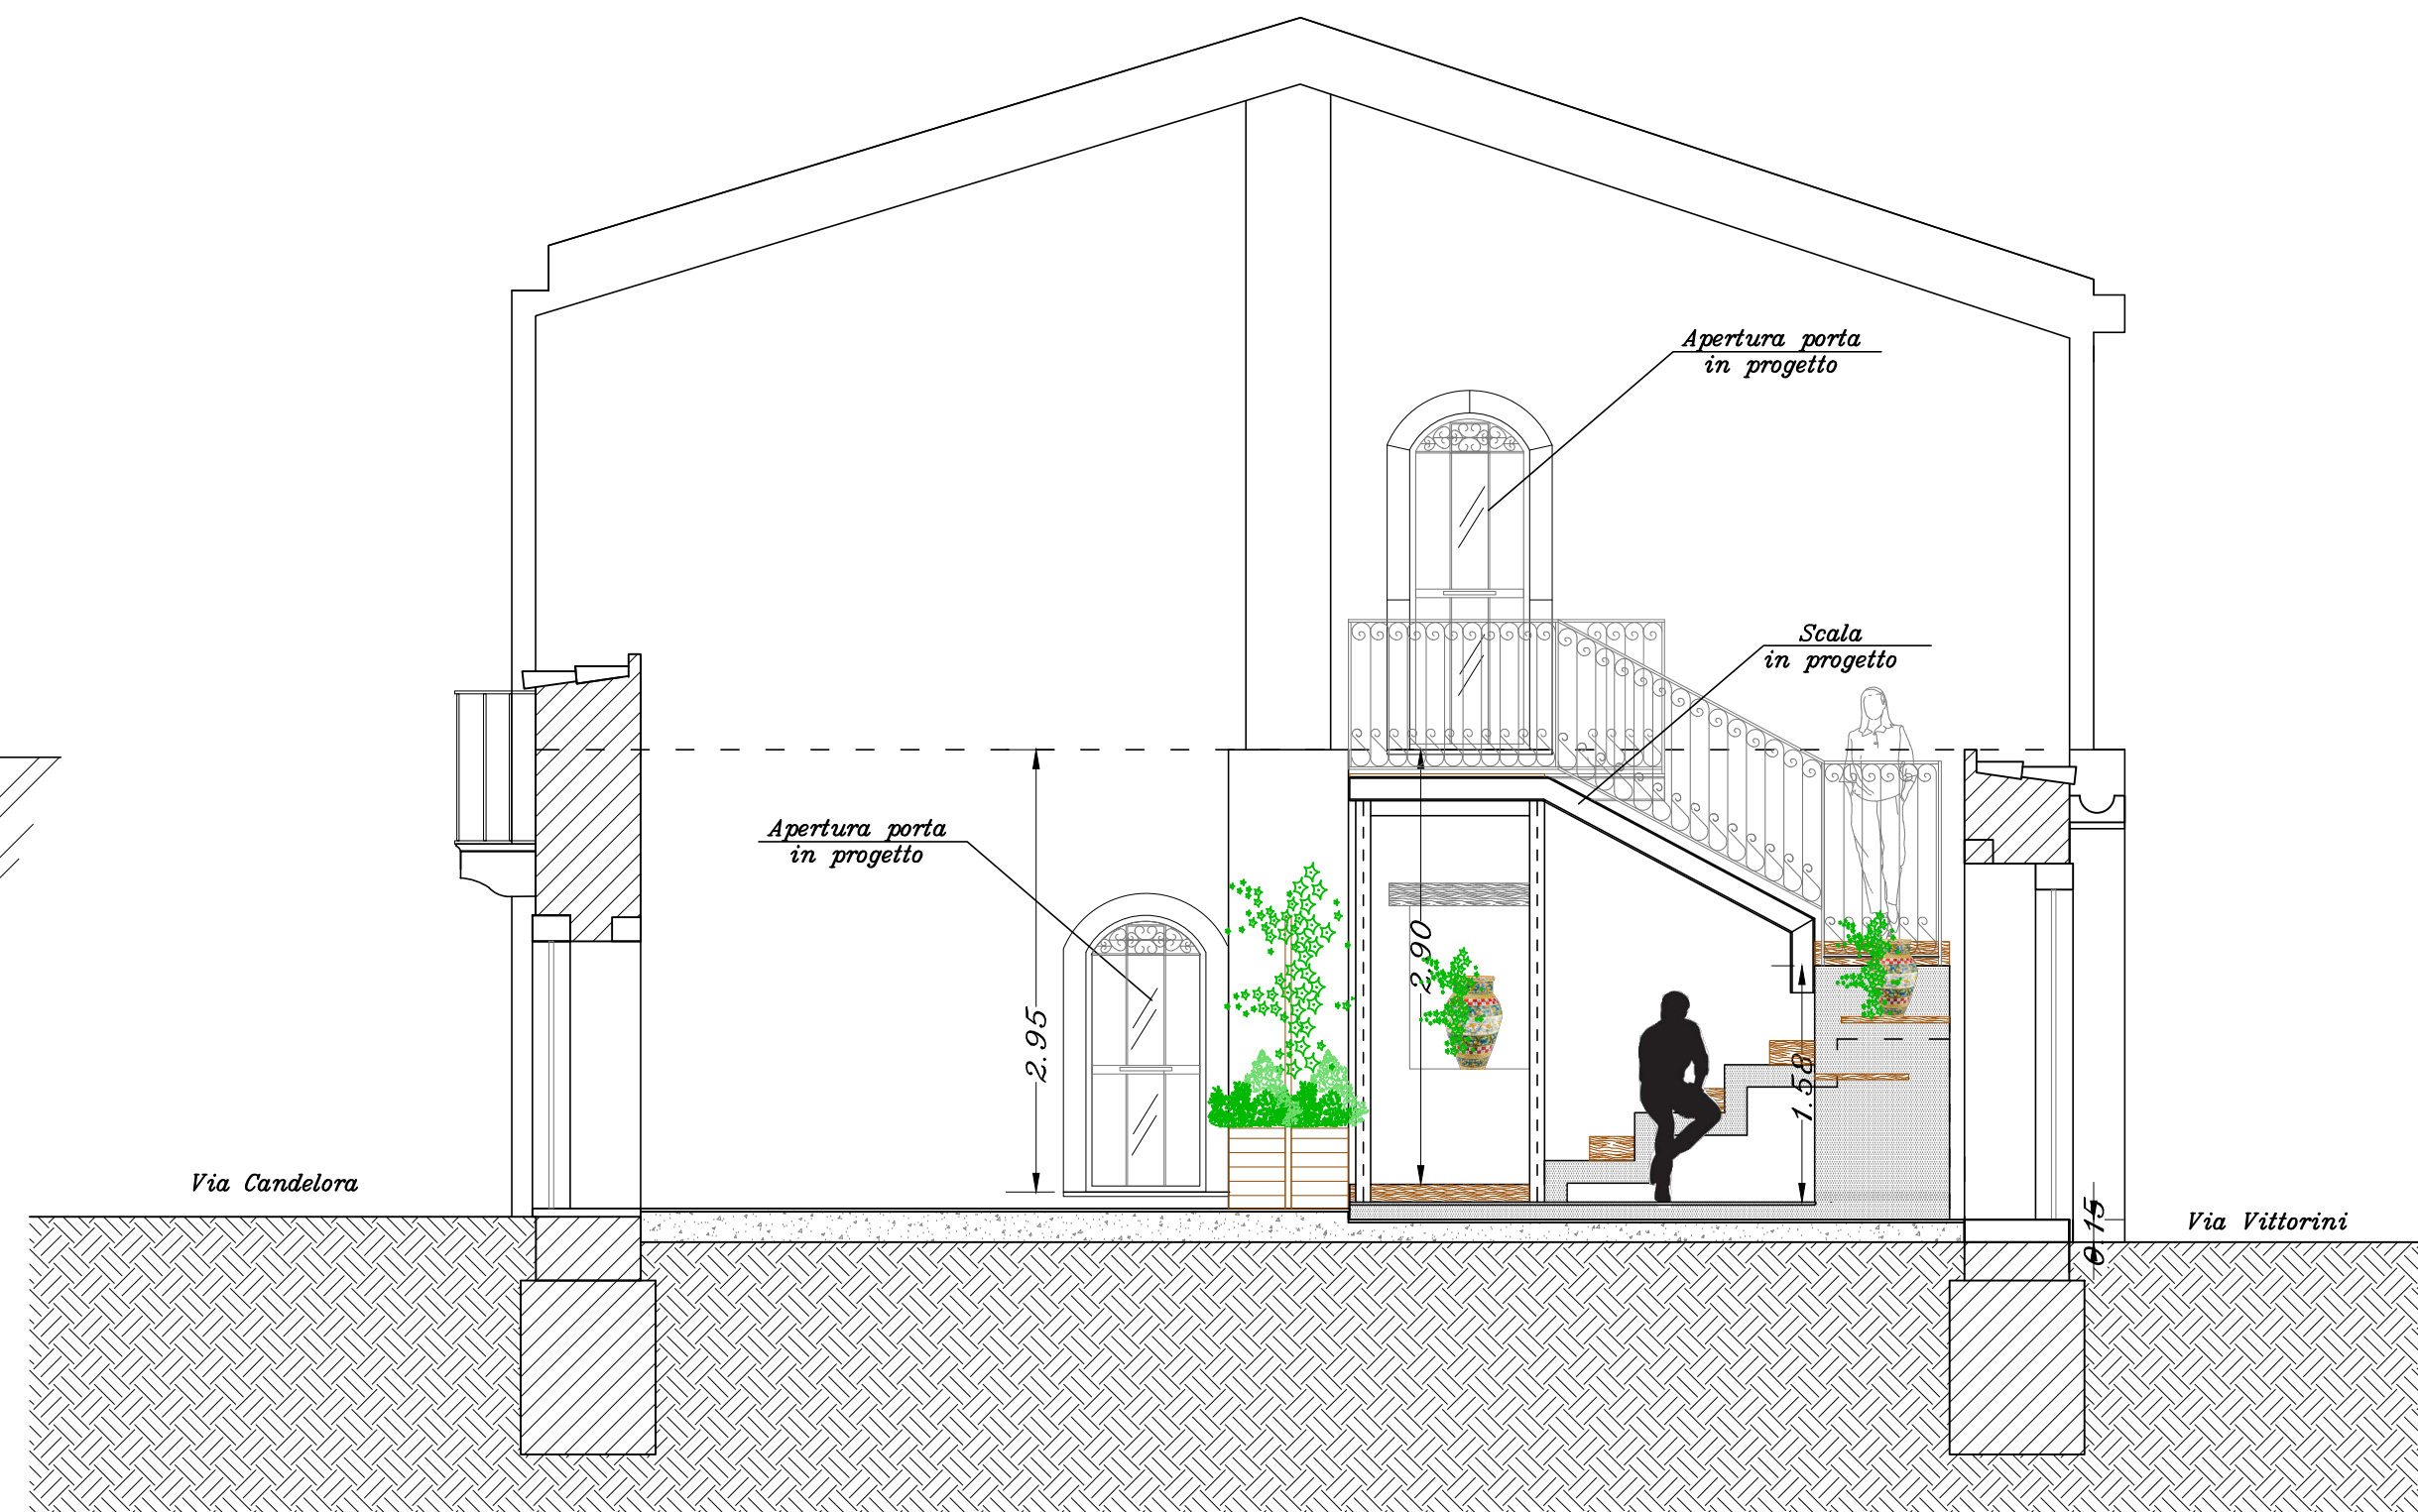

SEZIONE B-B
PROGETTO

