



Prospetto NORD

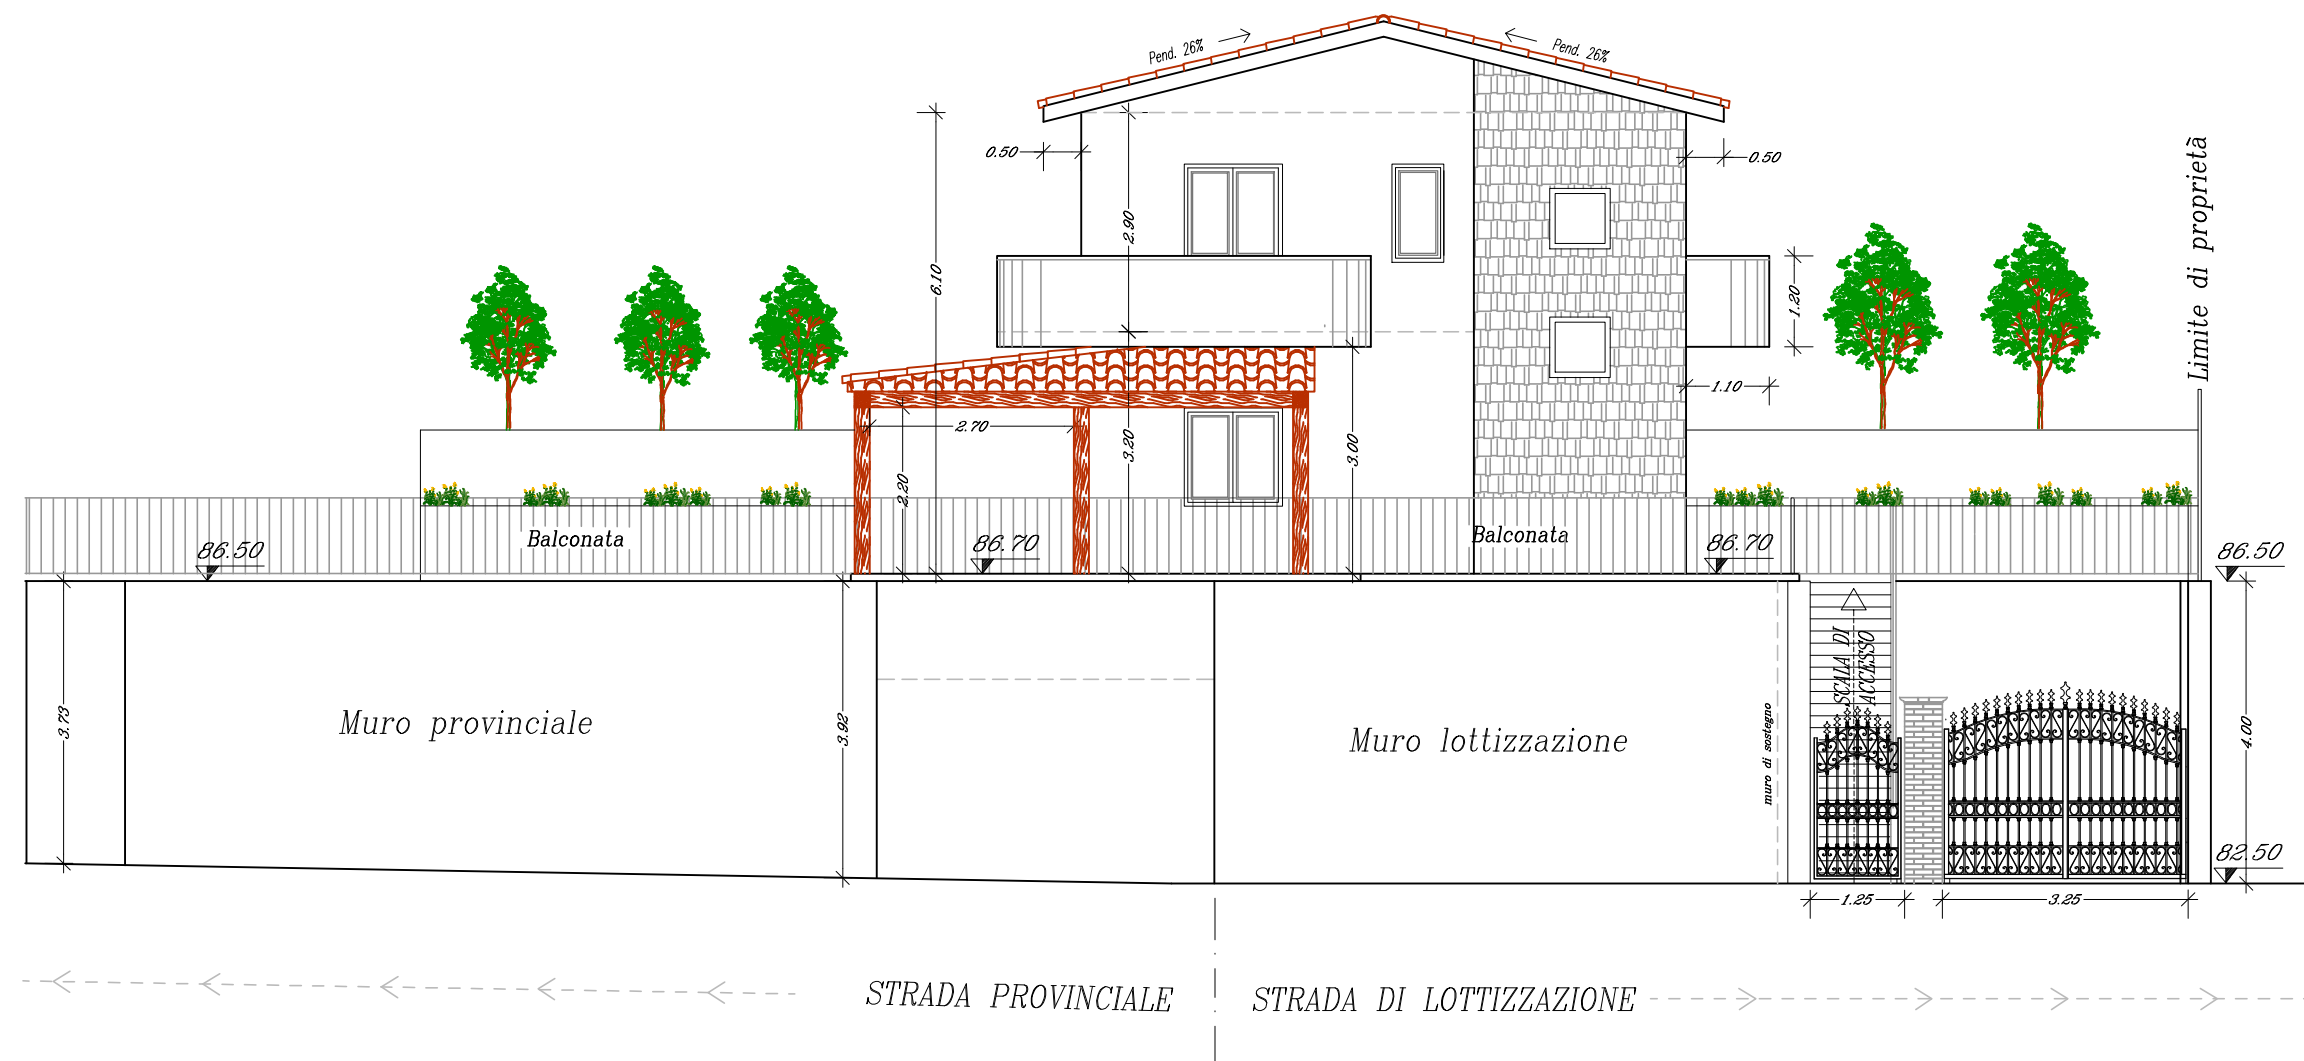


Prospetto EST




Prospetto OVEST

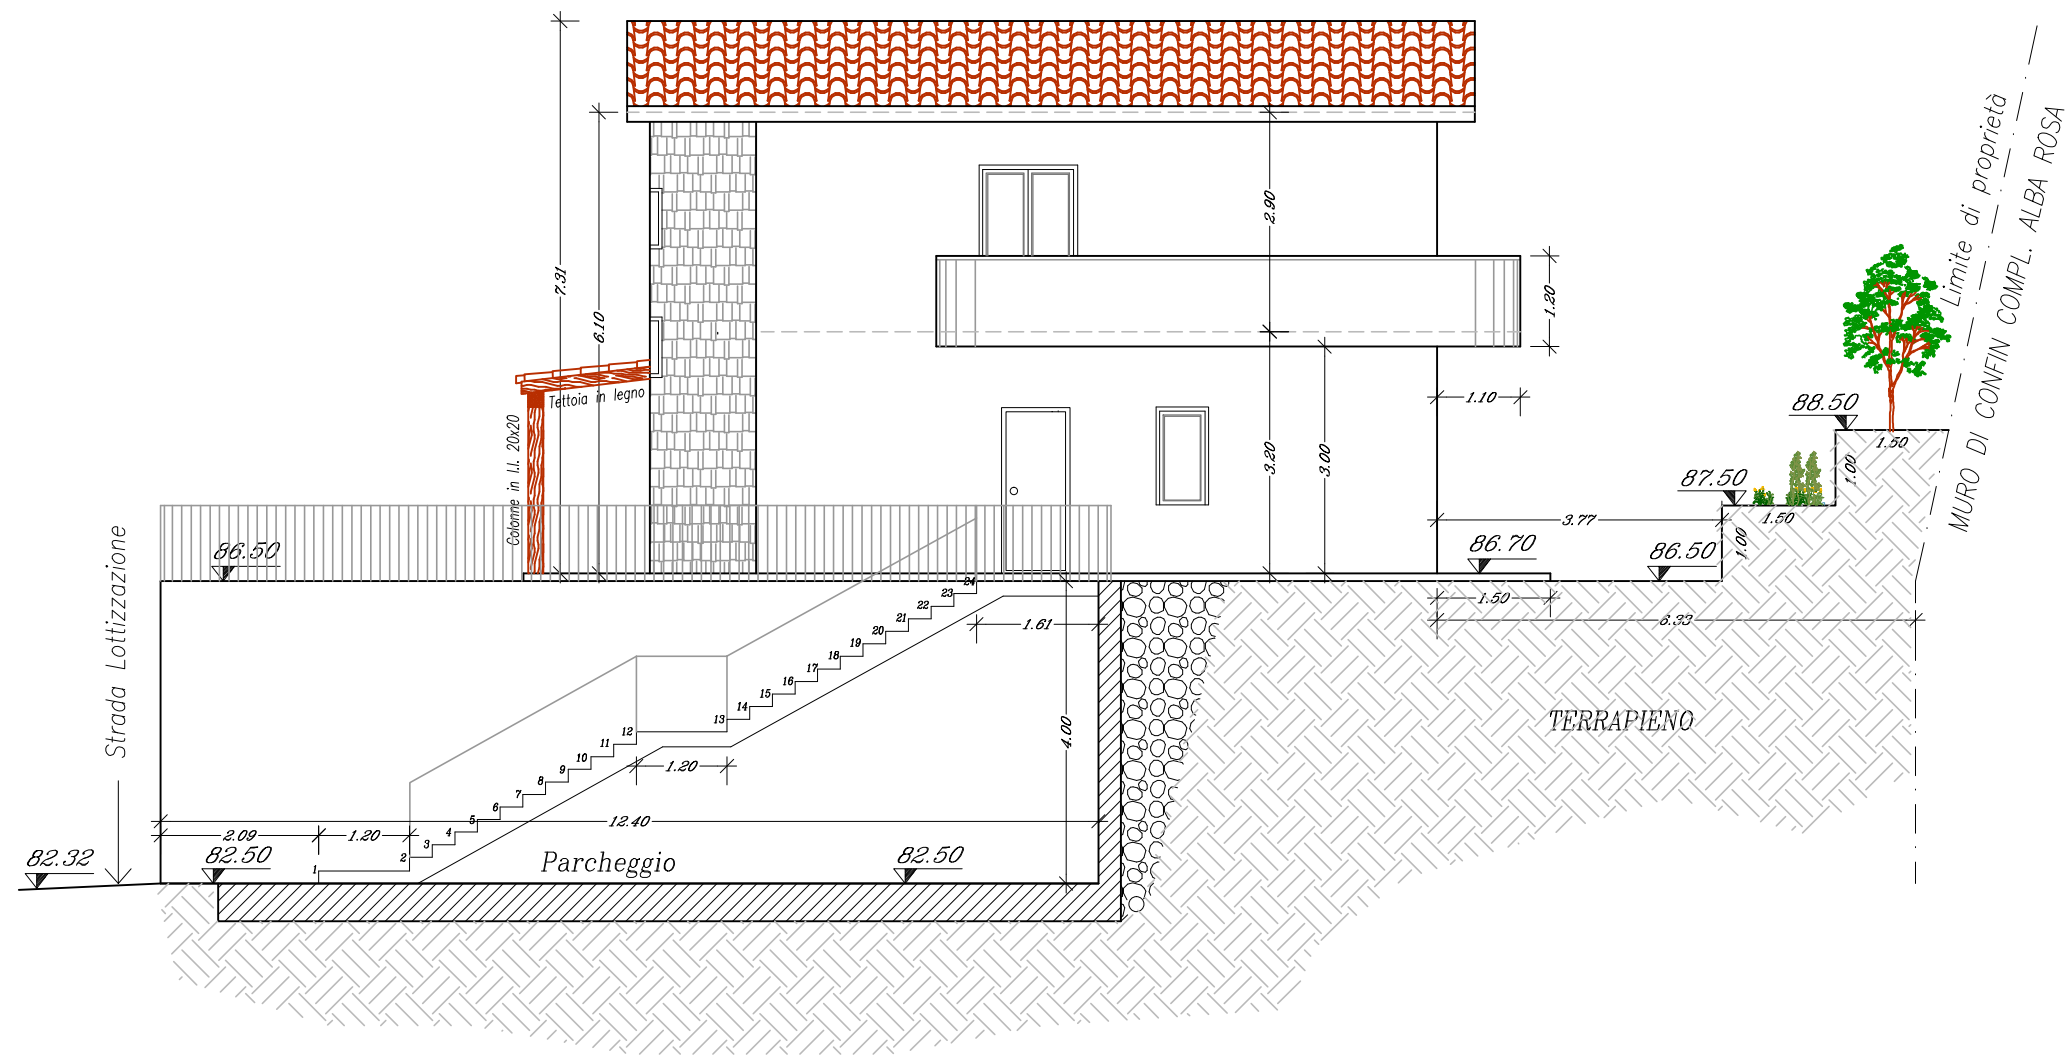


Prospetto SUD

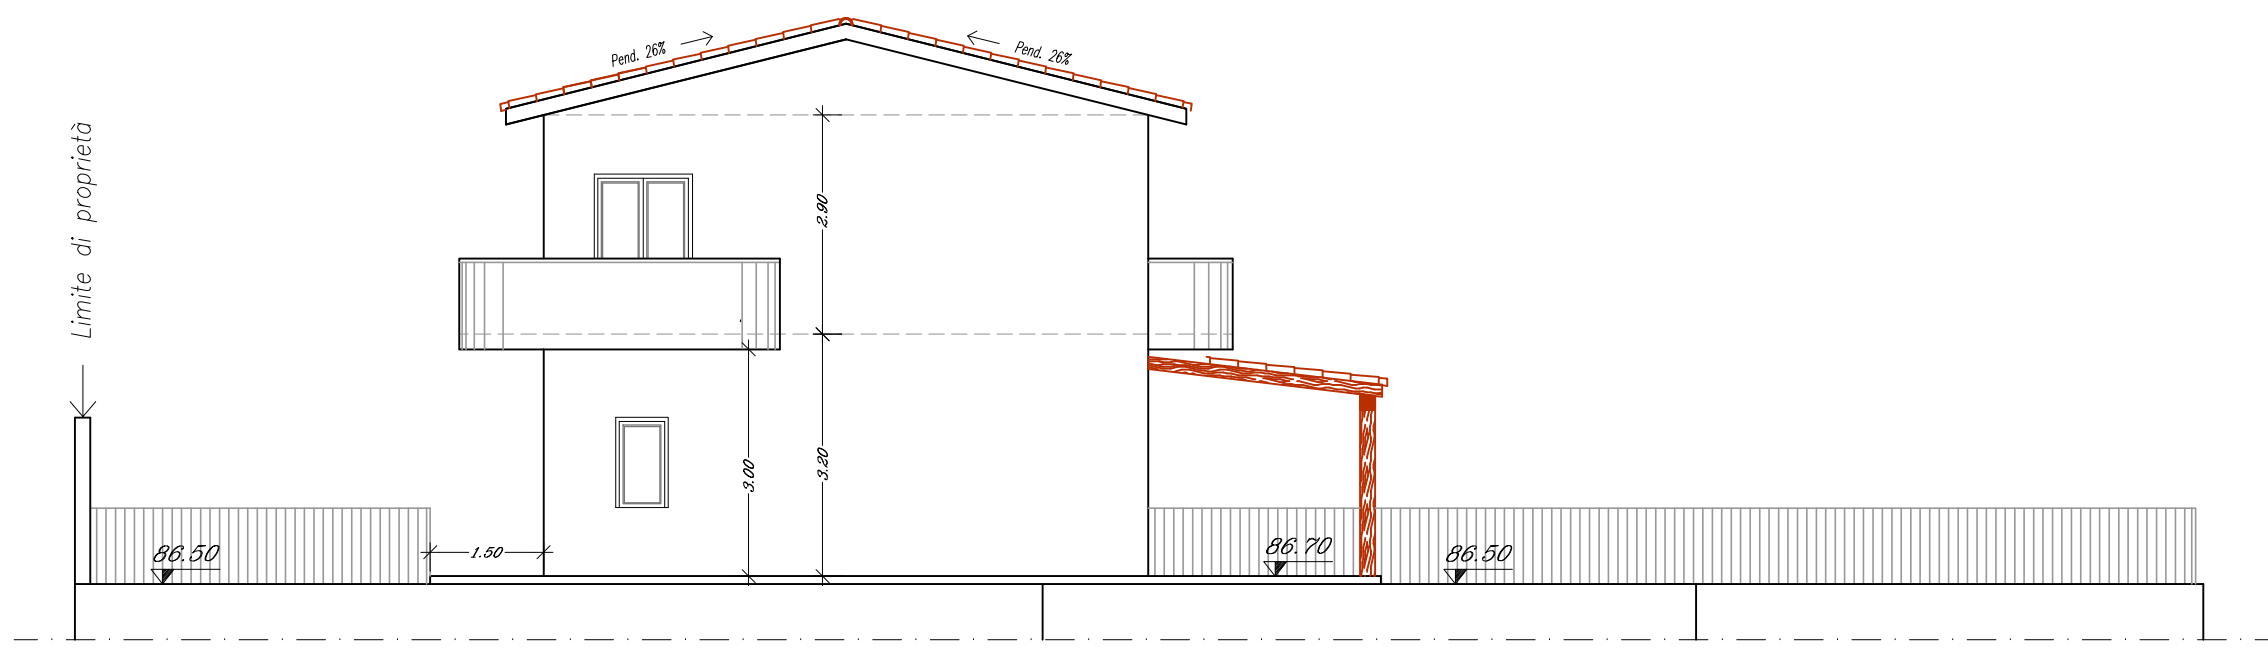


Fondazioni

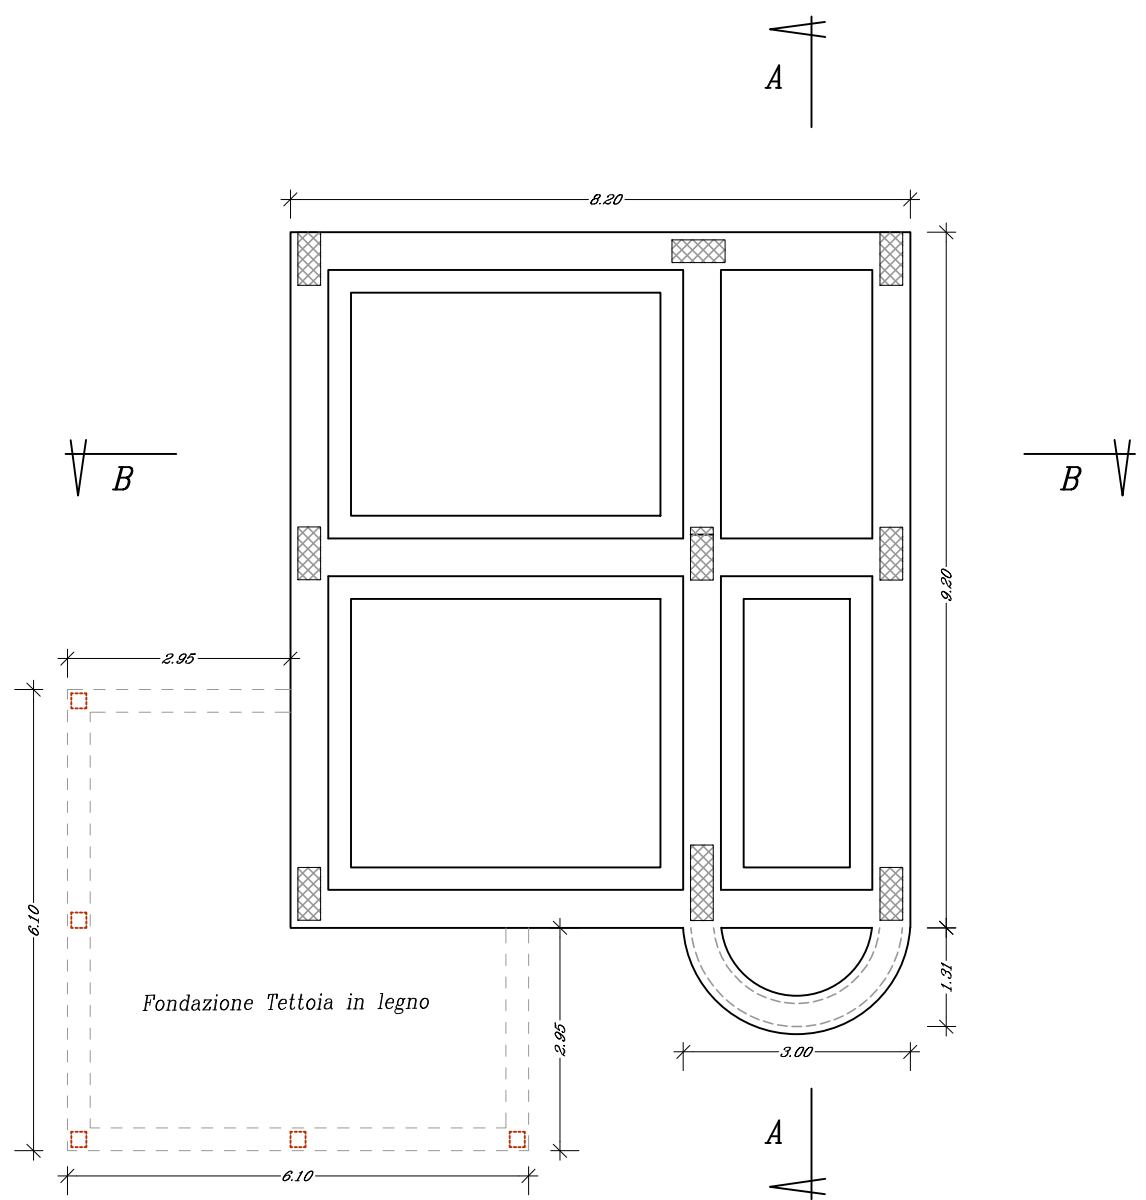


Piano Terra

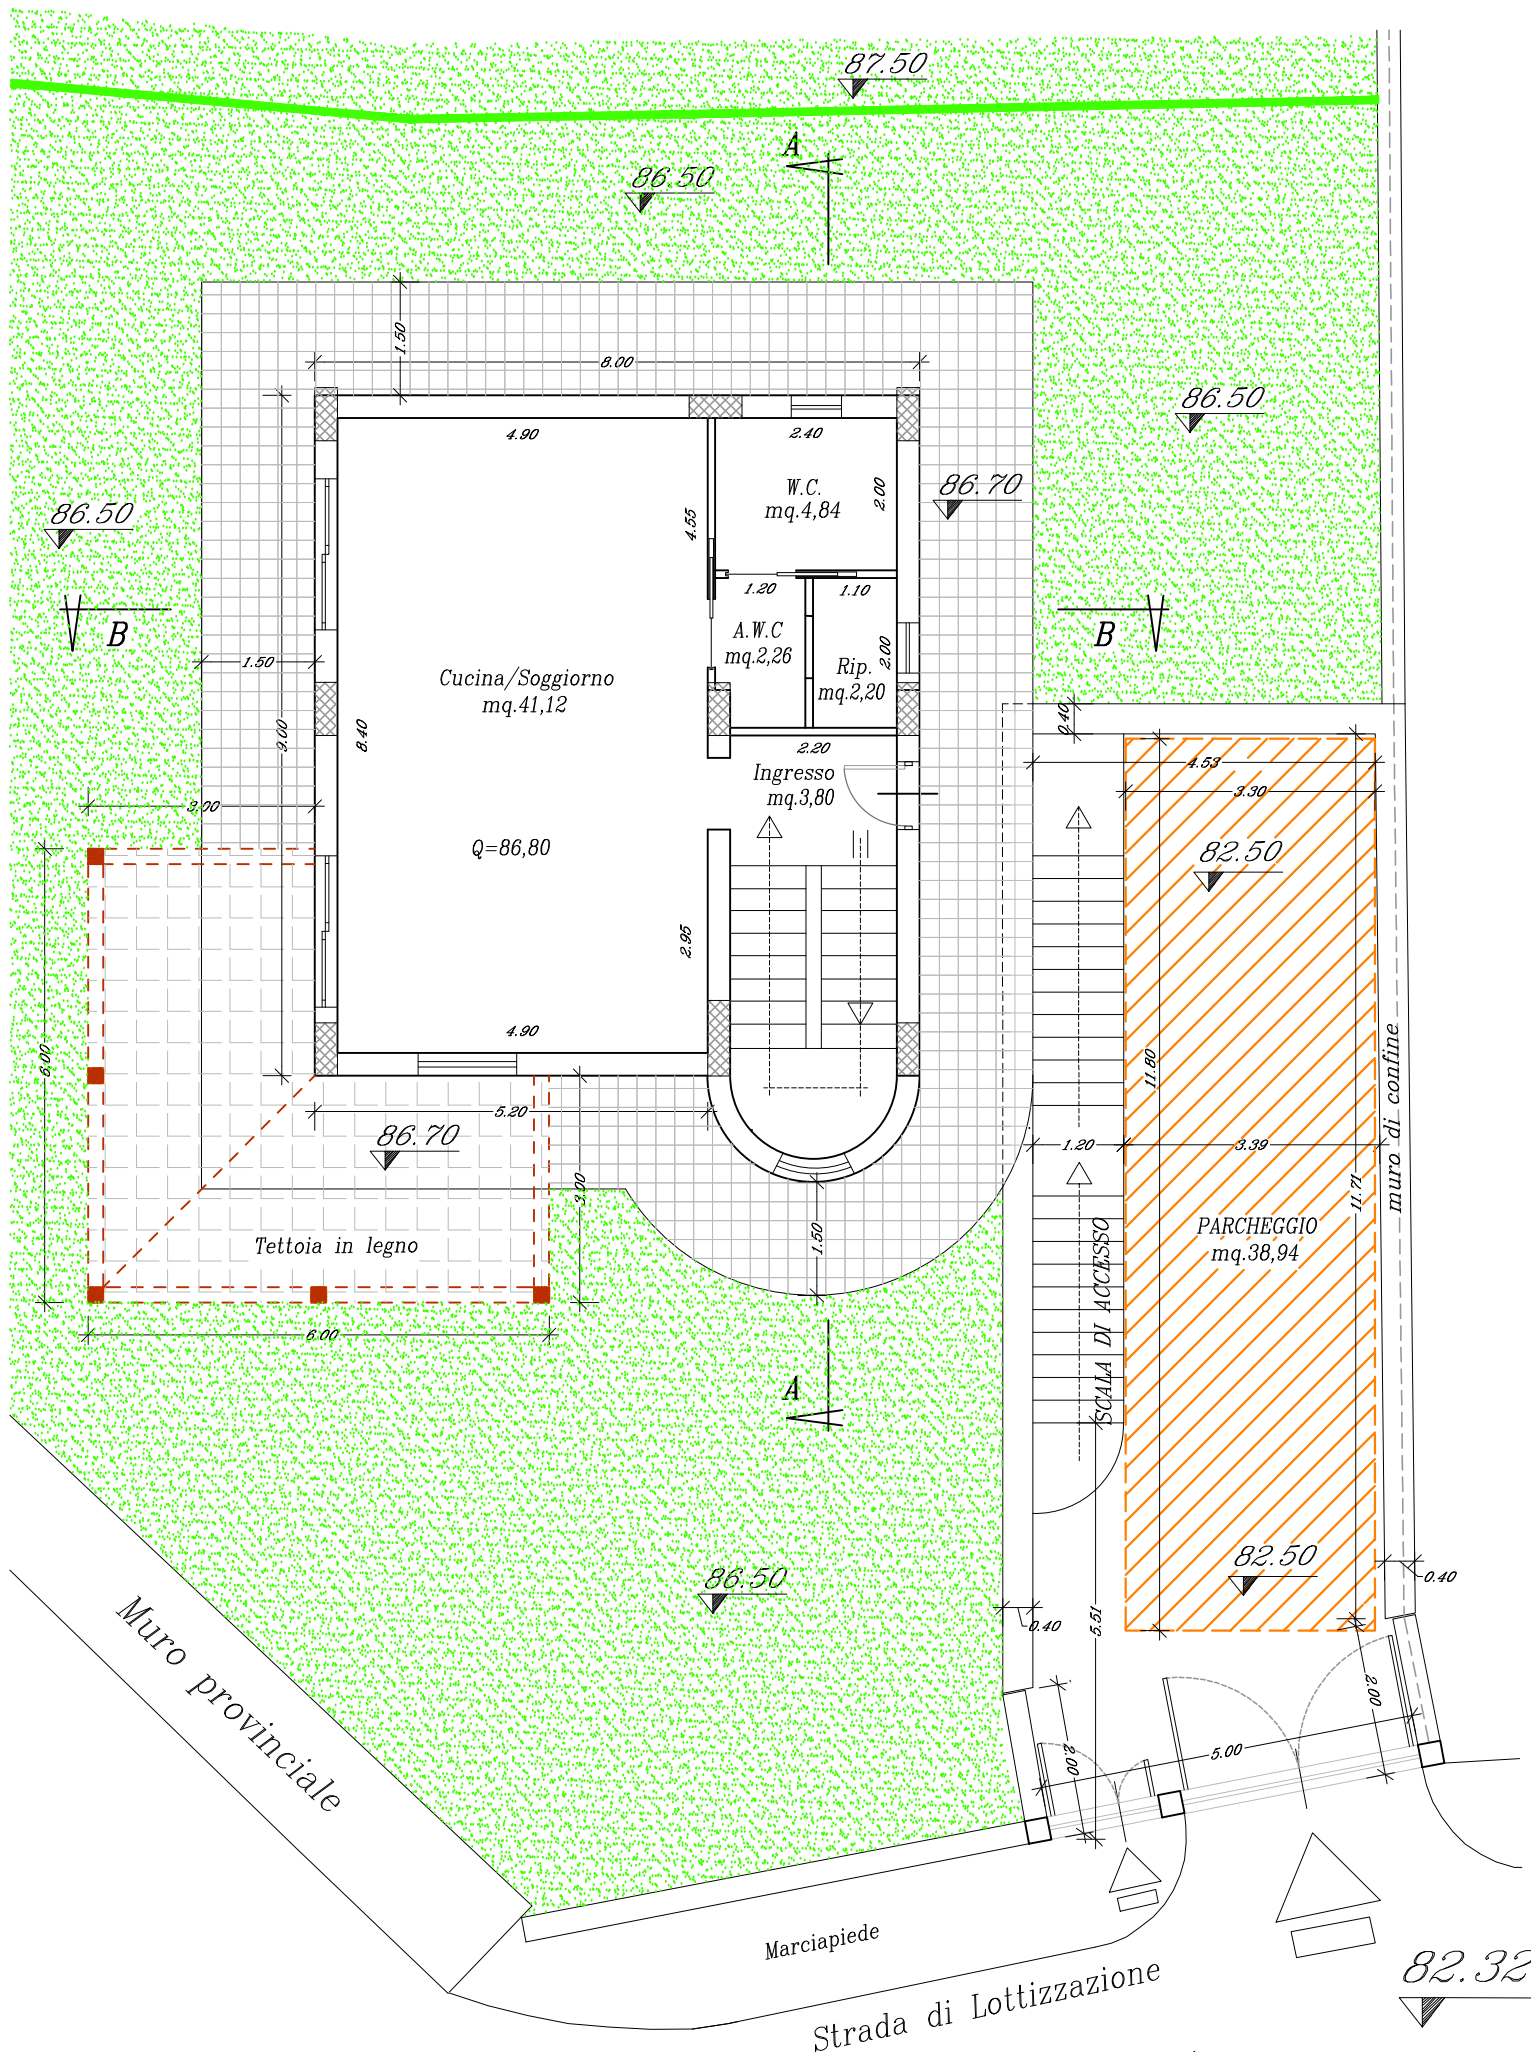


Piano Primo

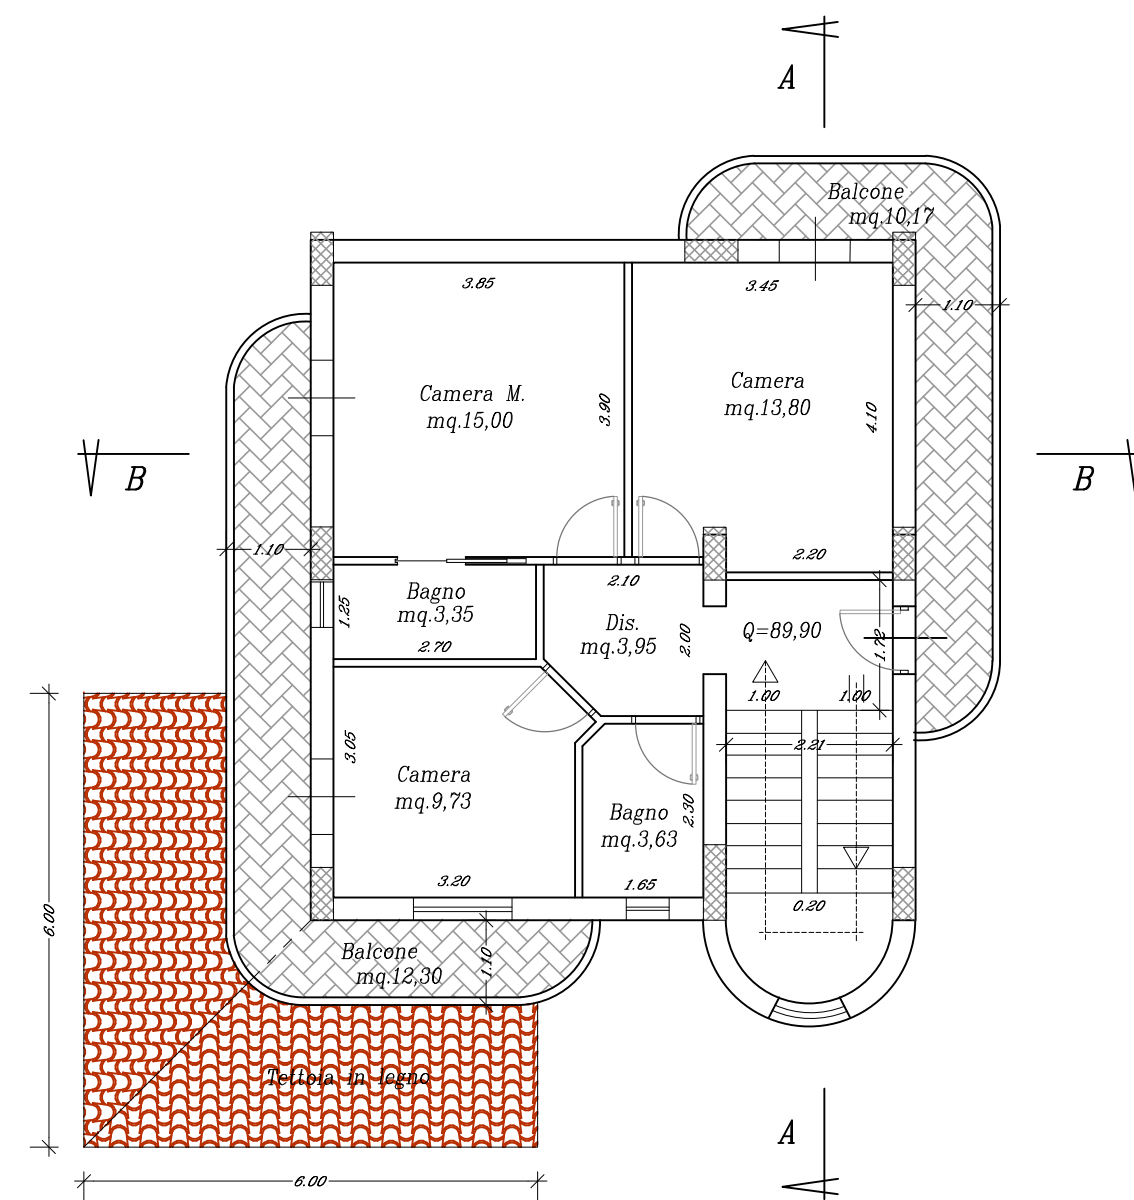


Copertura

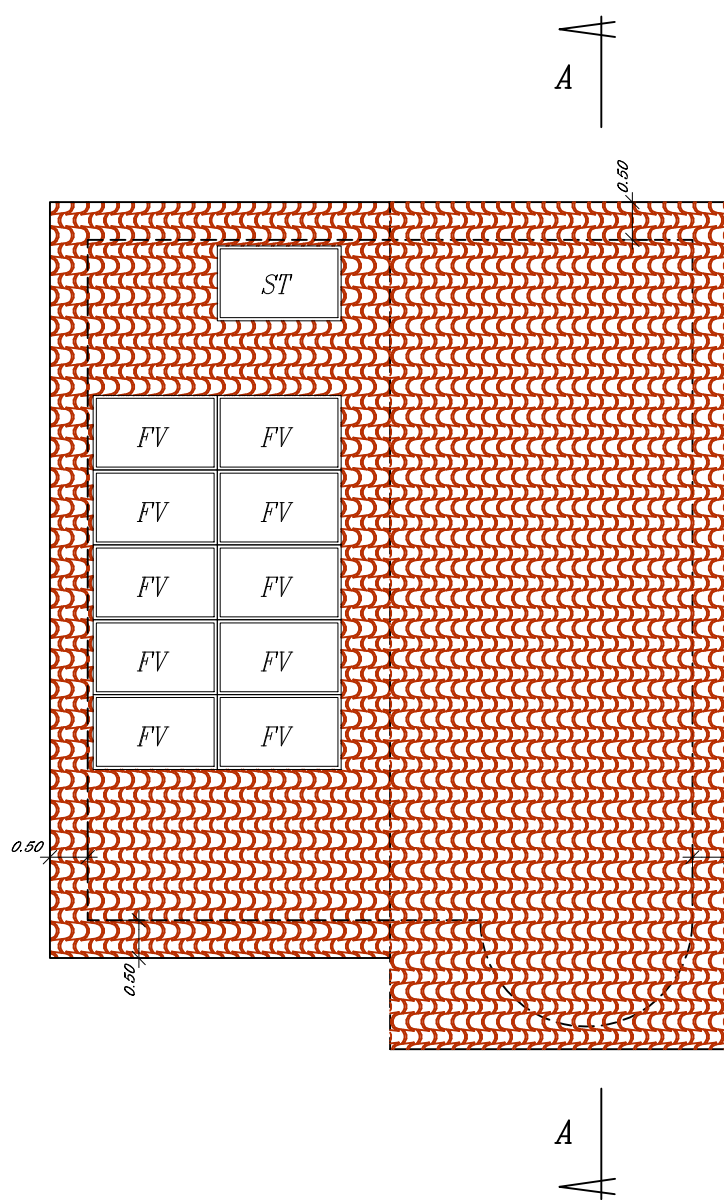

SEZIONE A-A

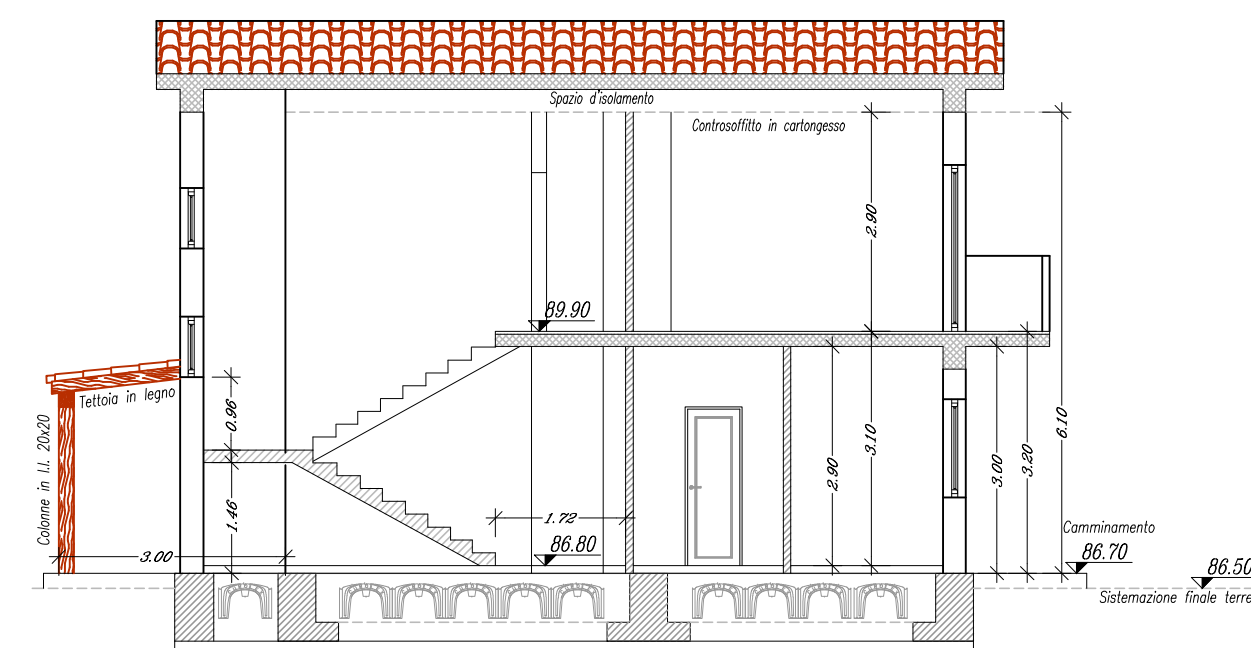

SEZIONE B-B

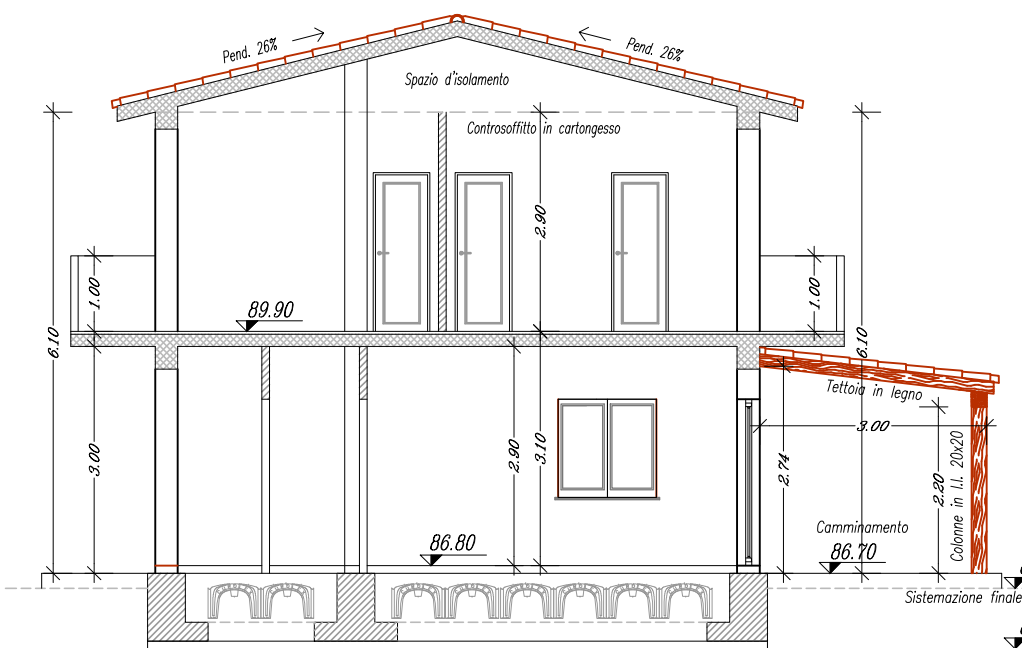

COMUNE DI VILAFRANCA T.

PROGETTO PER LA REALIZZAZIONE DI UNA VILLA UNIFAMILIARE ALL'INTERNO DEL LOTTO 1, IDENTIFICATO IN CATASTO AL FG. 3, PART. 3565, FACENTE PARTE DEL PIANO DI LOTTIZZAZIONE RELATIVO AI TERRENI RICADENTI NELL'AMBITO DELLA ZONA "C3" DI PRG, IN C/DA ACQUASANTA.

FILORAMO EMANUELE

ELABORATI GRAFICI STATO AUTORIZZATO

TAV.
5

CODICE:
SCALA: 1:100
DATA:

Visi ed approvazioni

PROGETTISTA
(Ing. Antonio CELESTE)

PROGETTISTA
(Ing. Giuseppe MAVILIA)

studioceleste

Studio Celeste - Via Dei Pescatori, 8
98047 Saponara (ME)
Tel & Fax: 090.334216 - Mobile: 347.6088383
e-mail: studio.celeste@virgilio.it

Studio Tecnico Mavilia
Via Musarra, 2
98047 Saponara (ME)
Mobile: 3205617979
e-mail: giuseppe.mavilia@virgilio.it