




Prospetto NORD

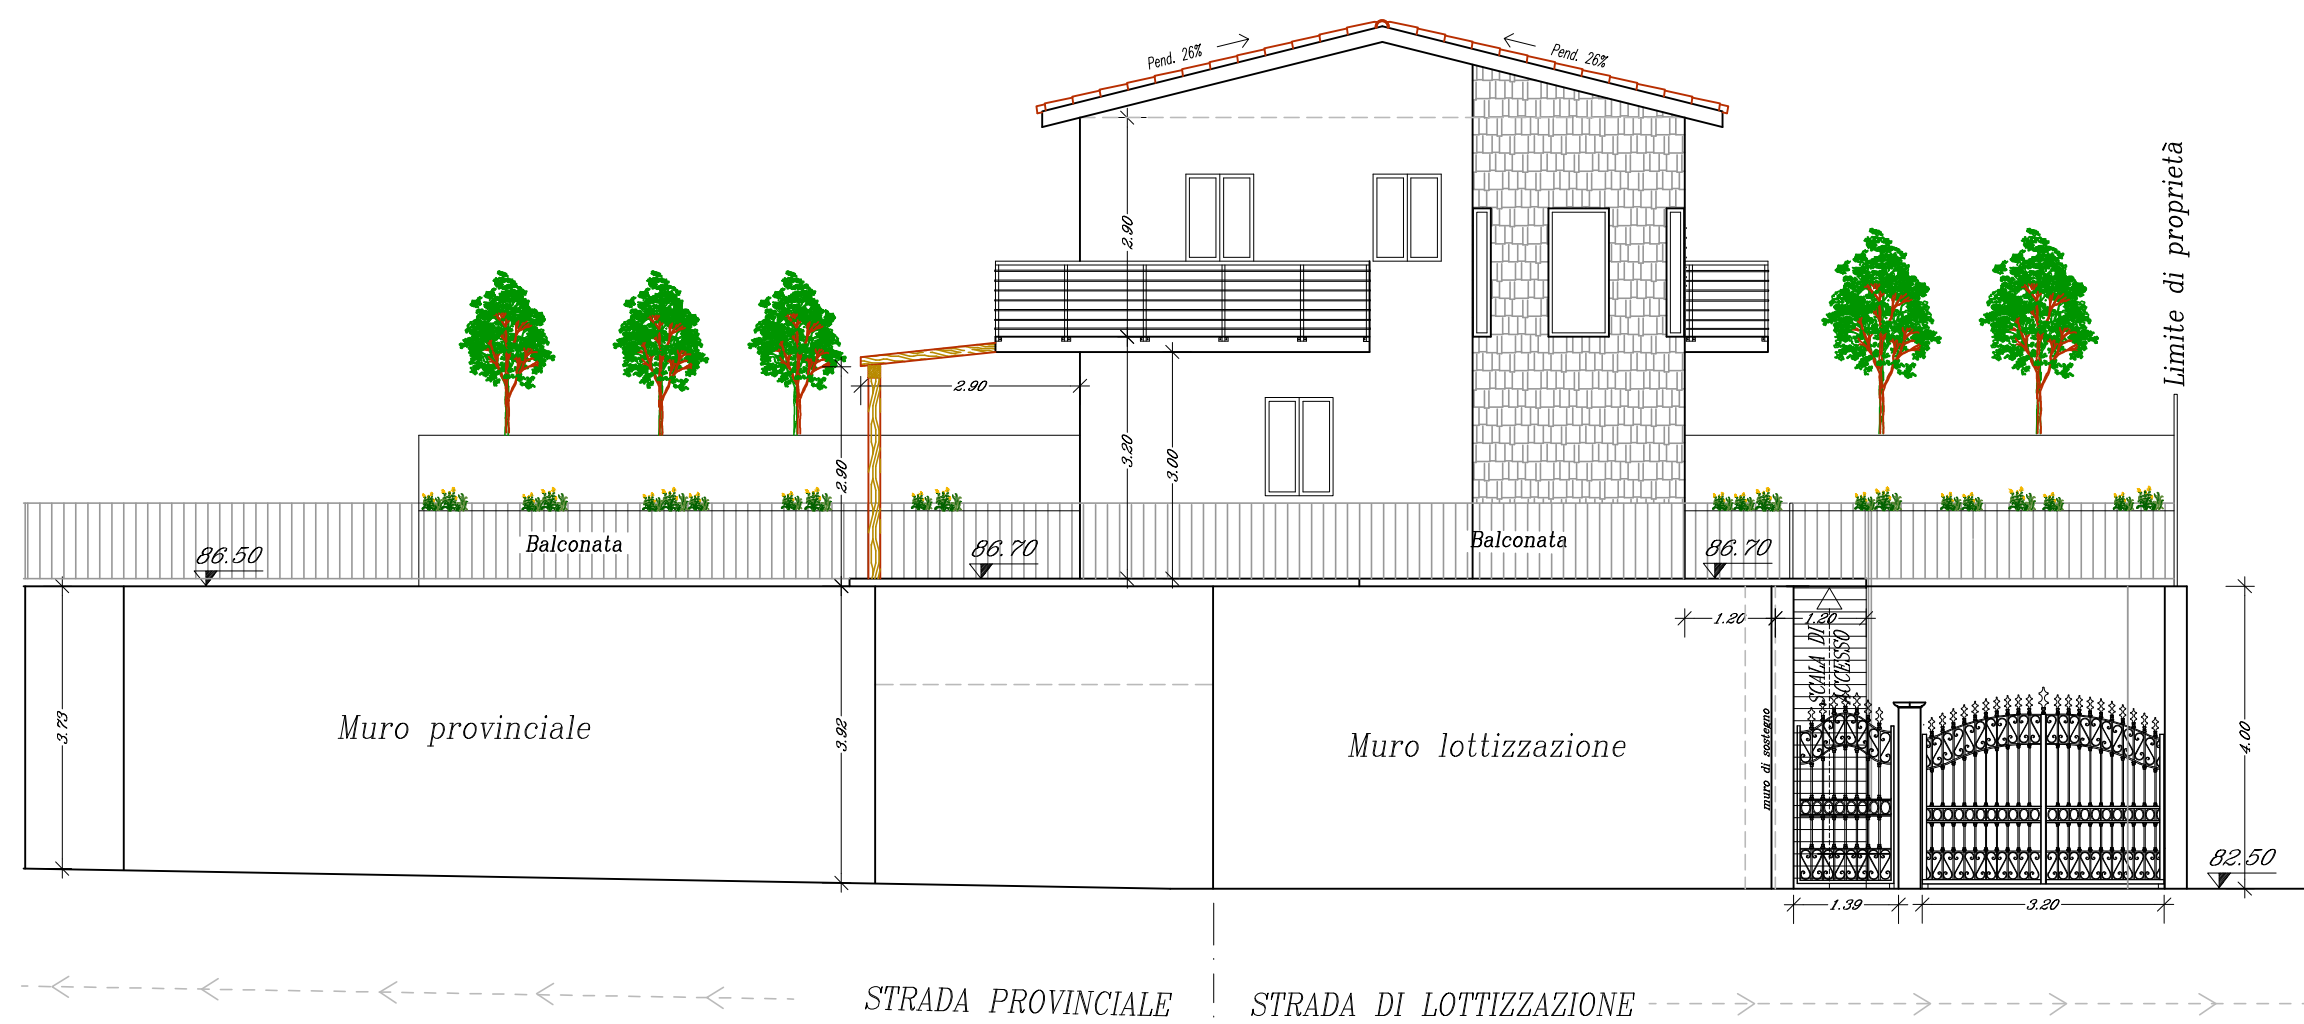


Prospetto EST

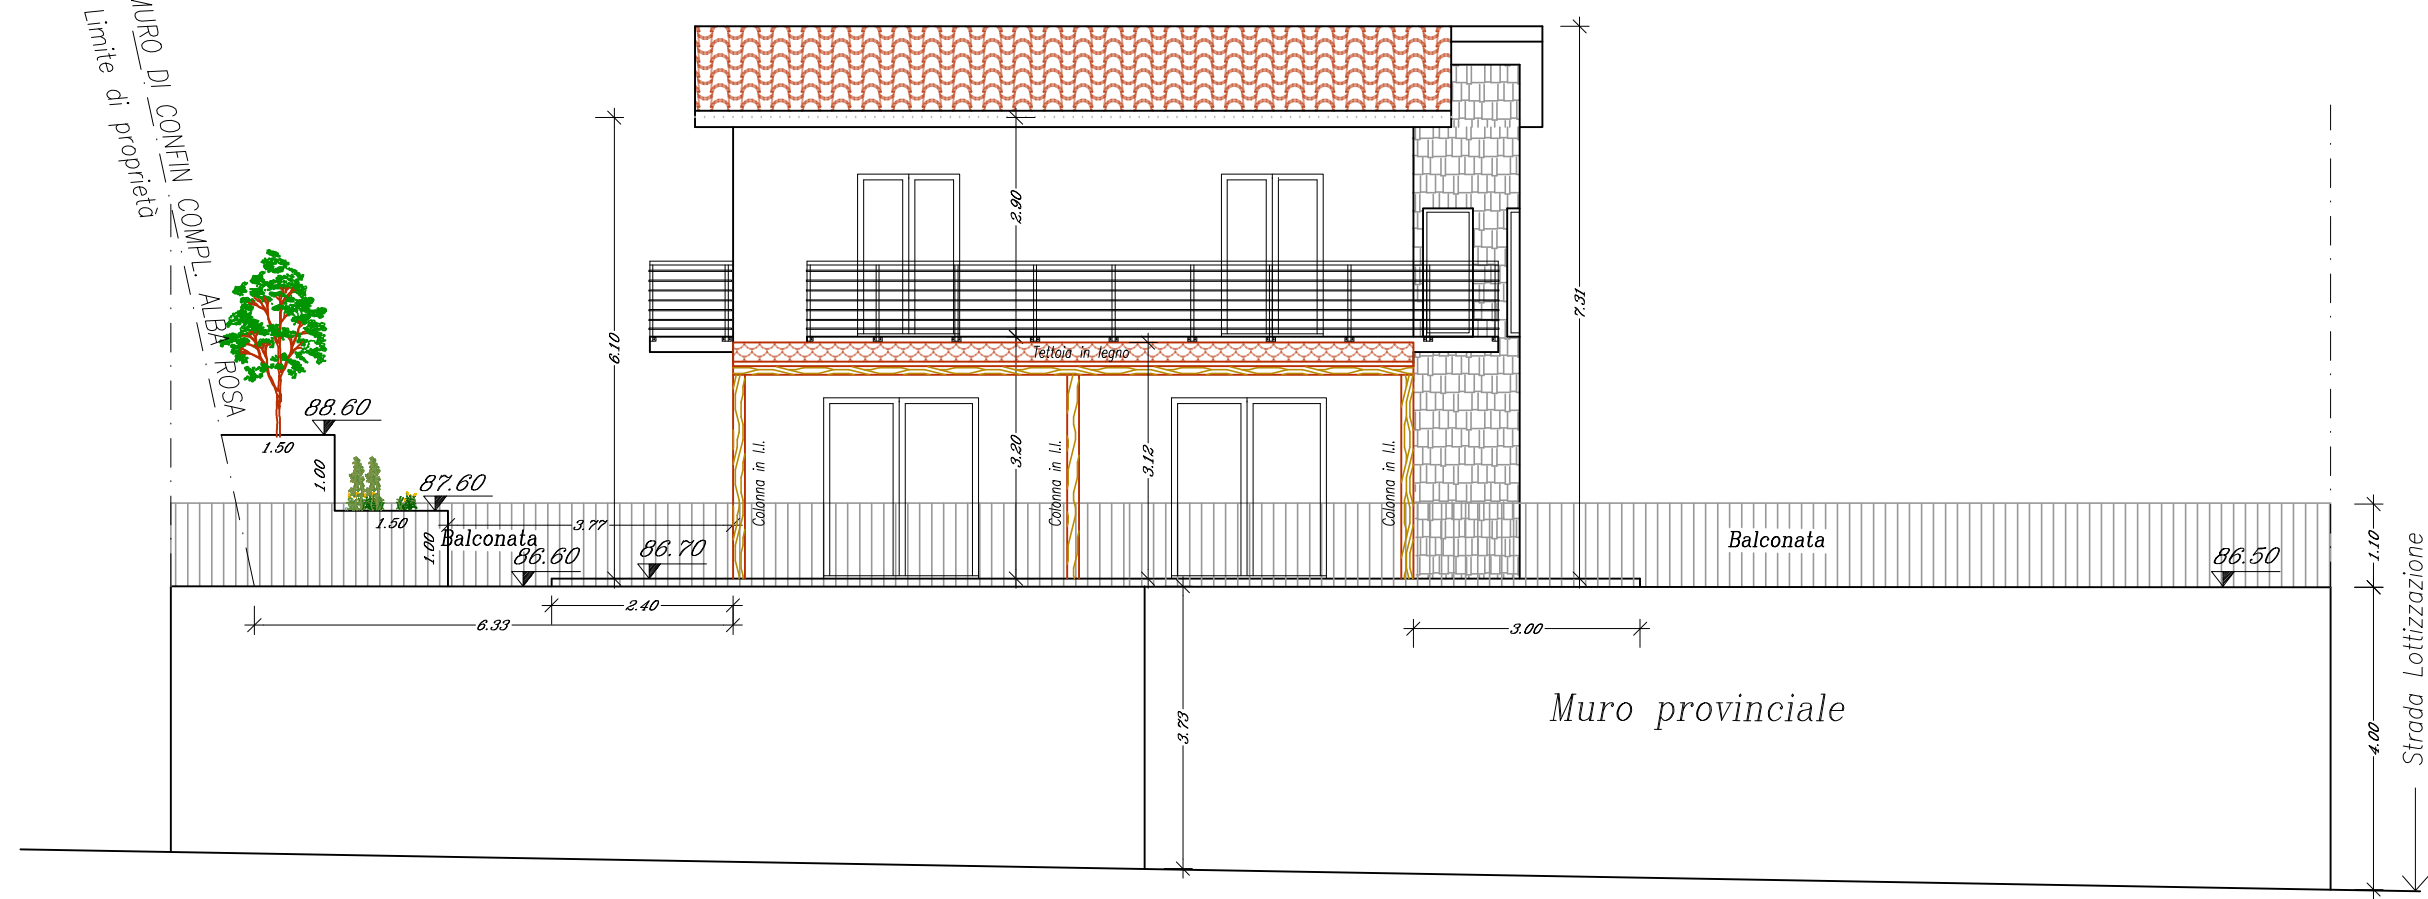

Prospetto OVEST

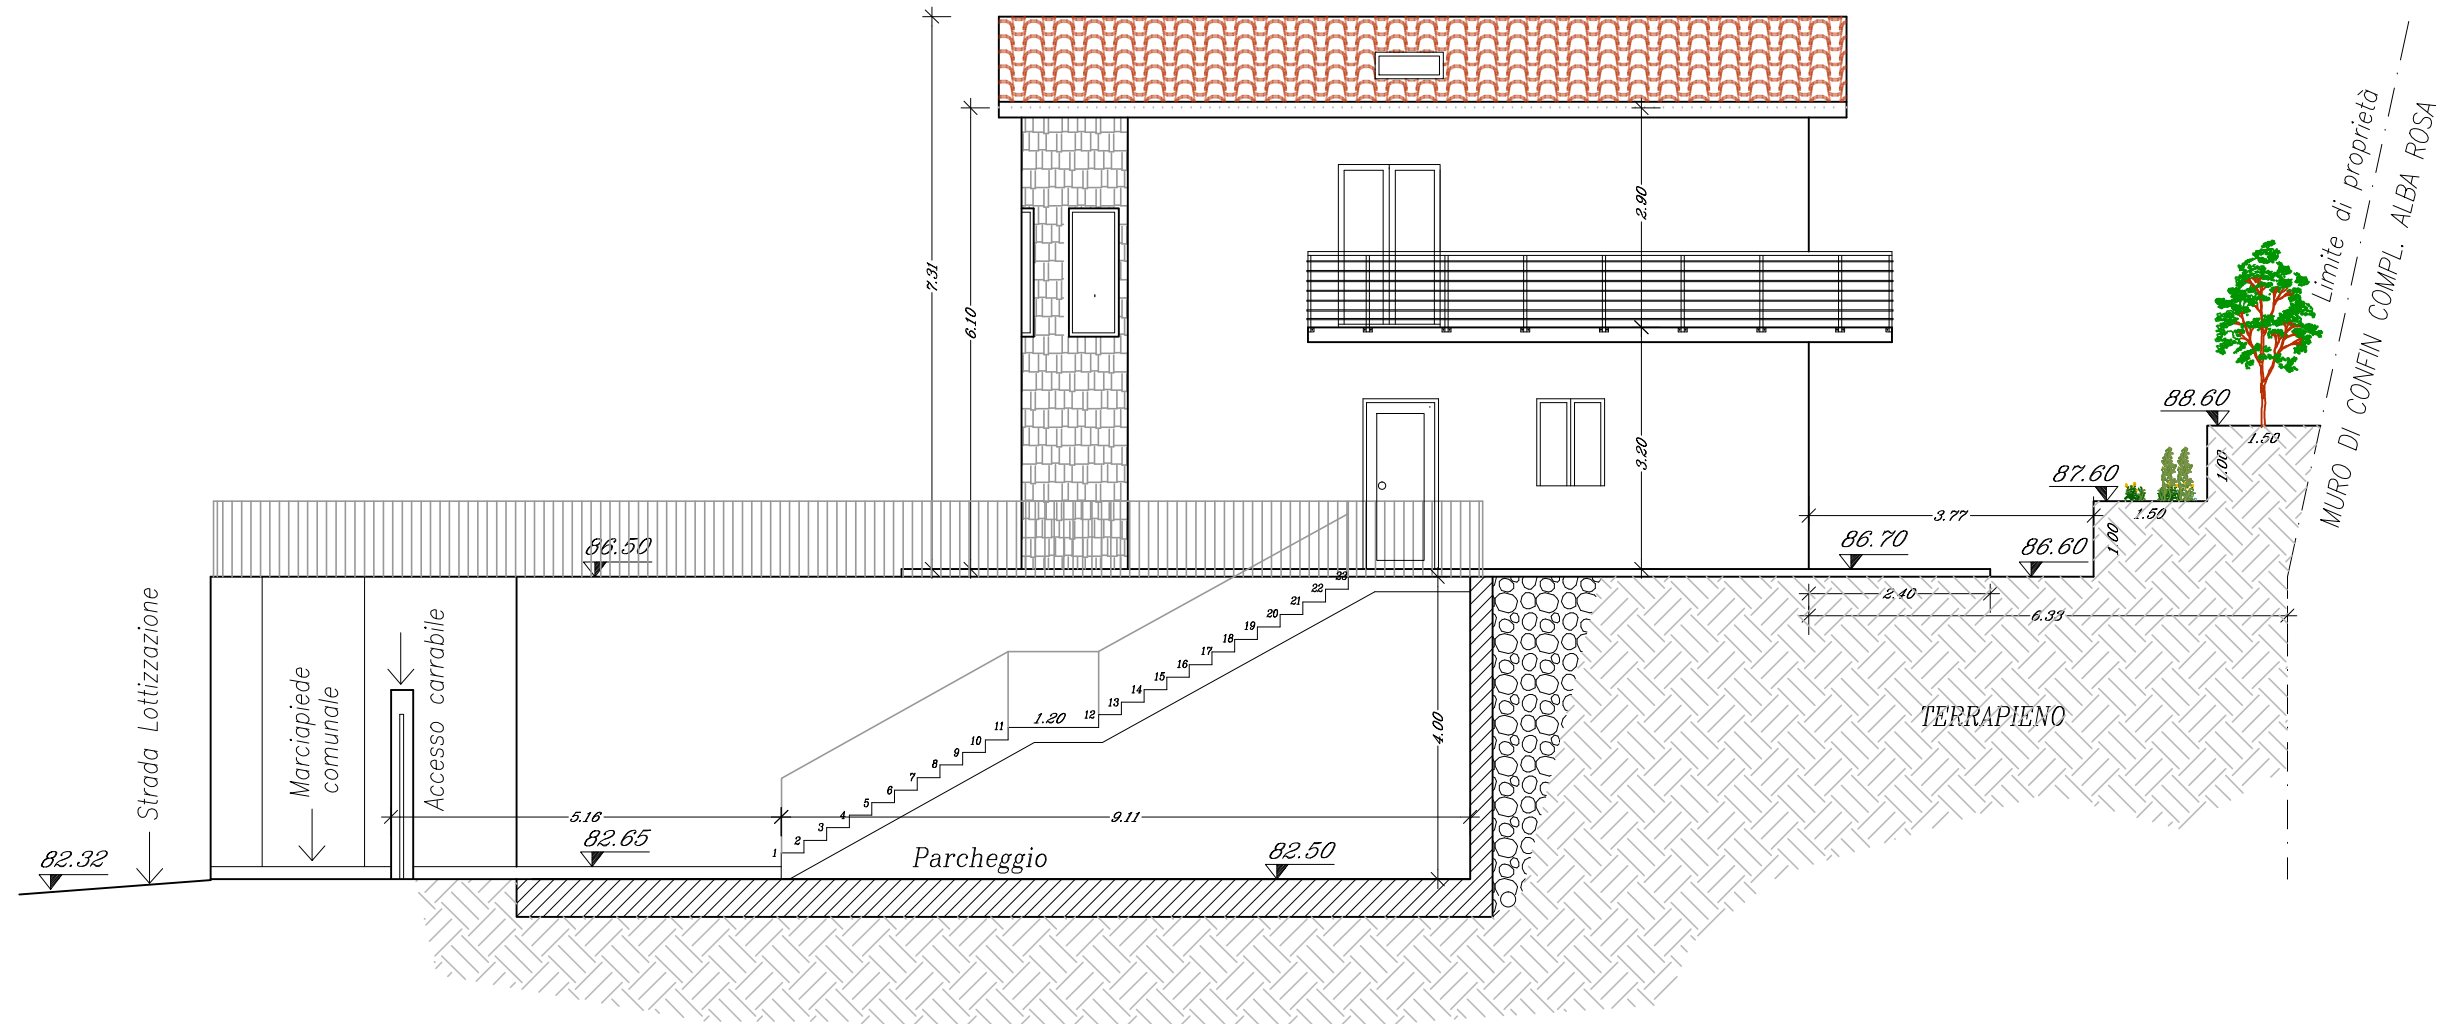


Prospetto SUD

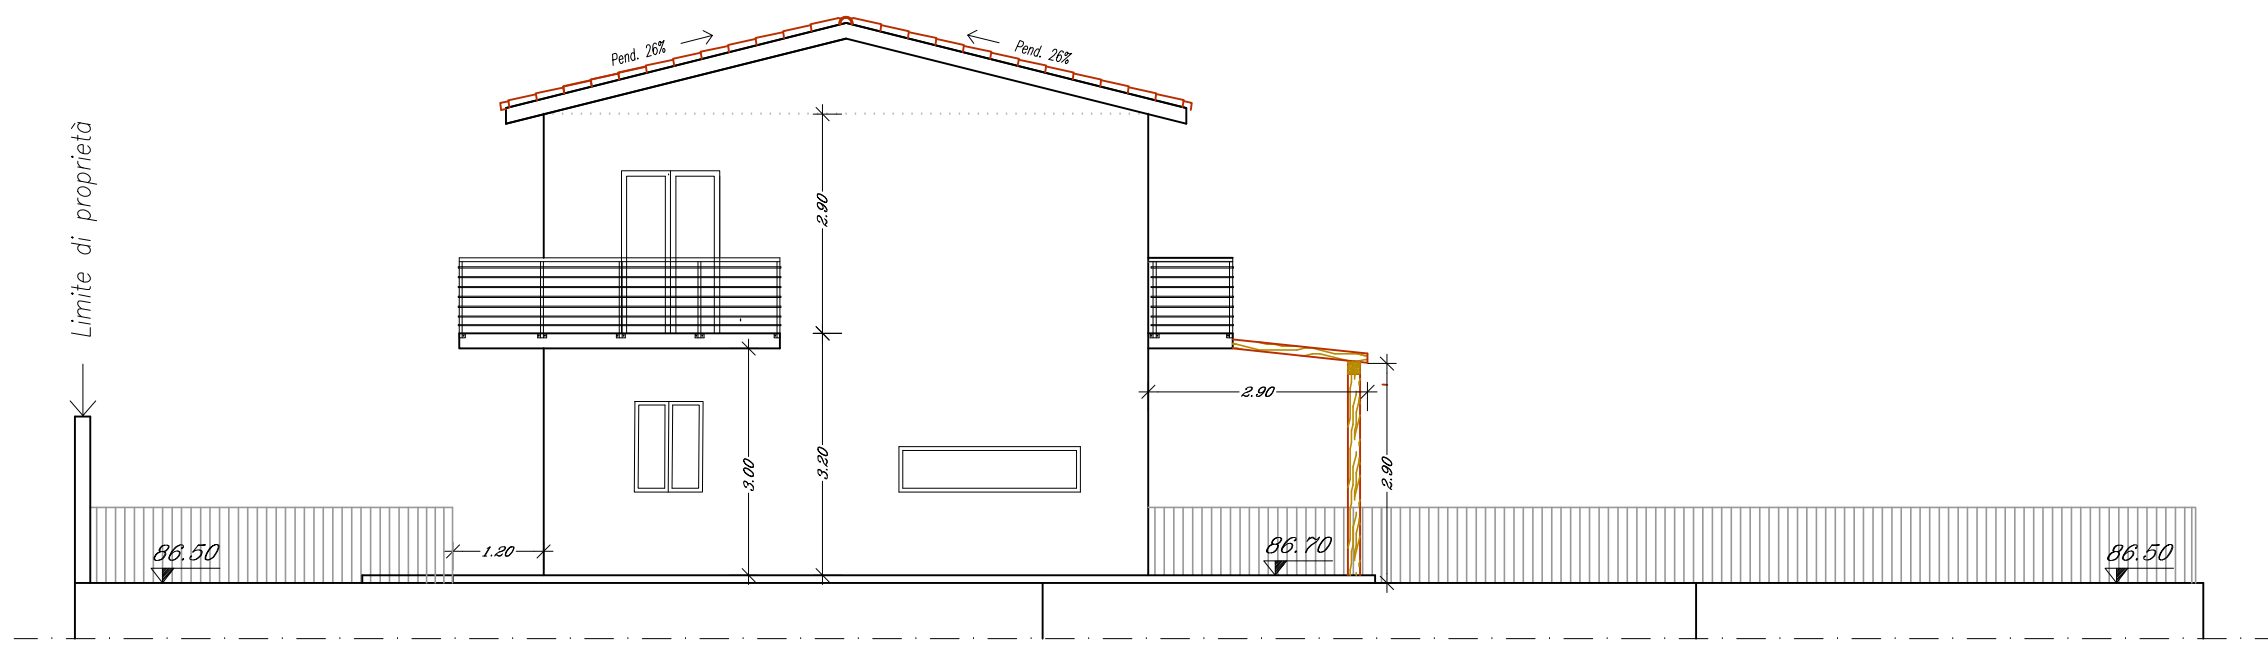


Piano Terra


Fondazioni

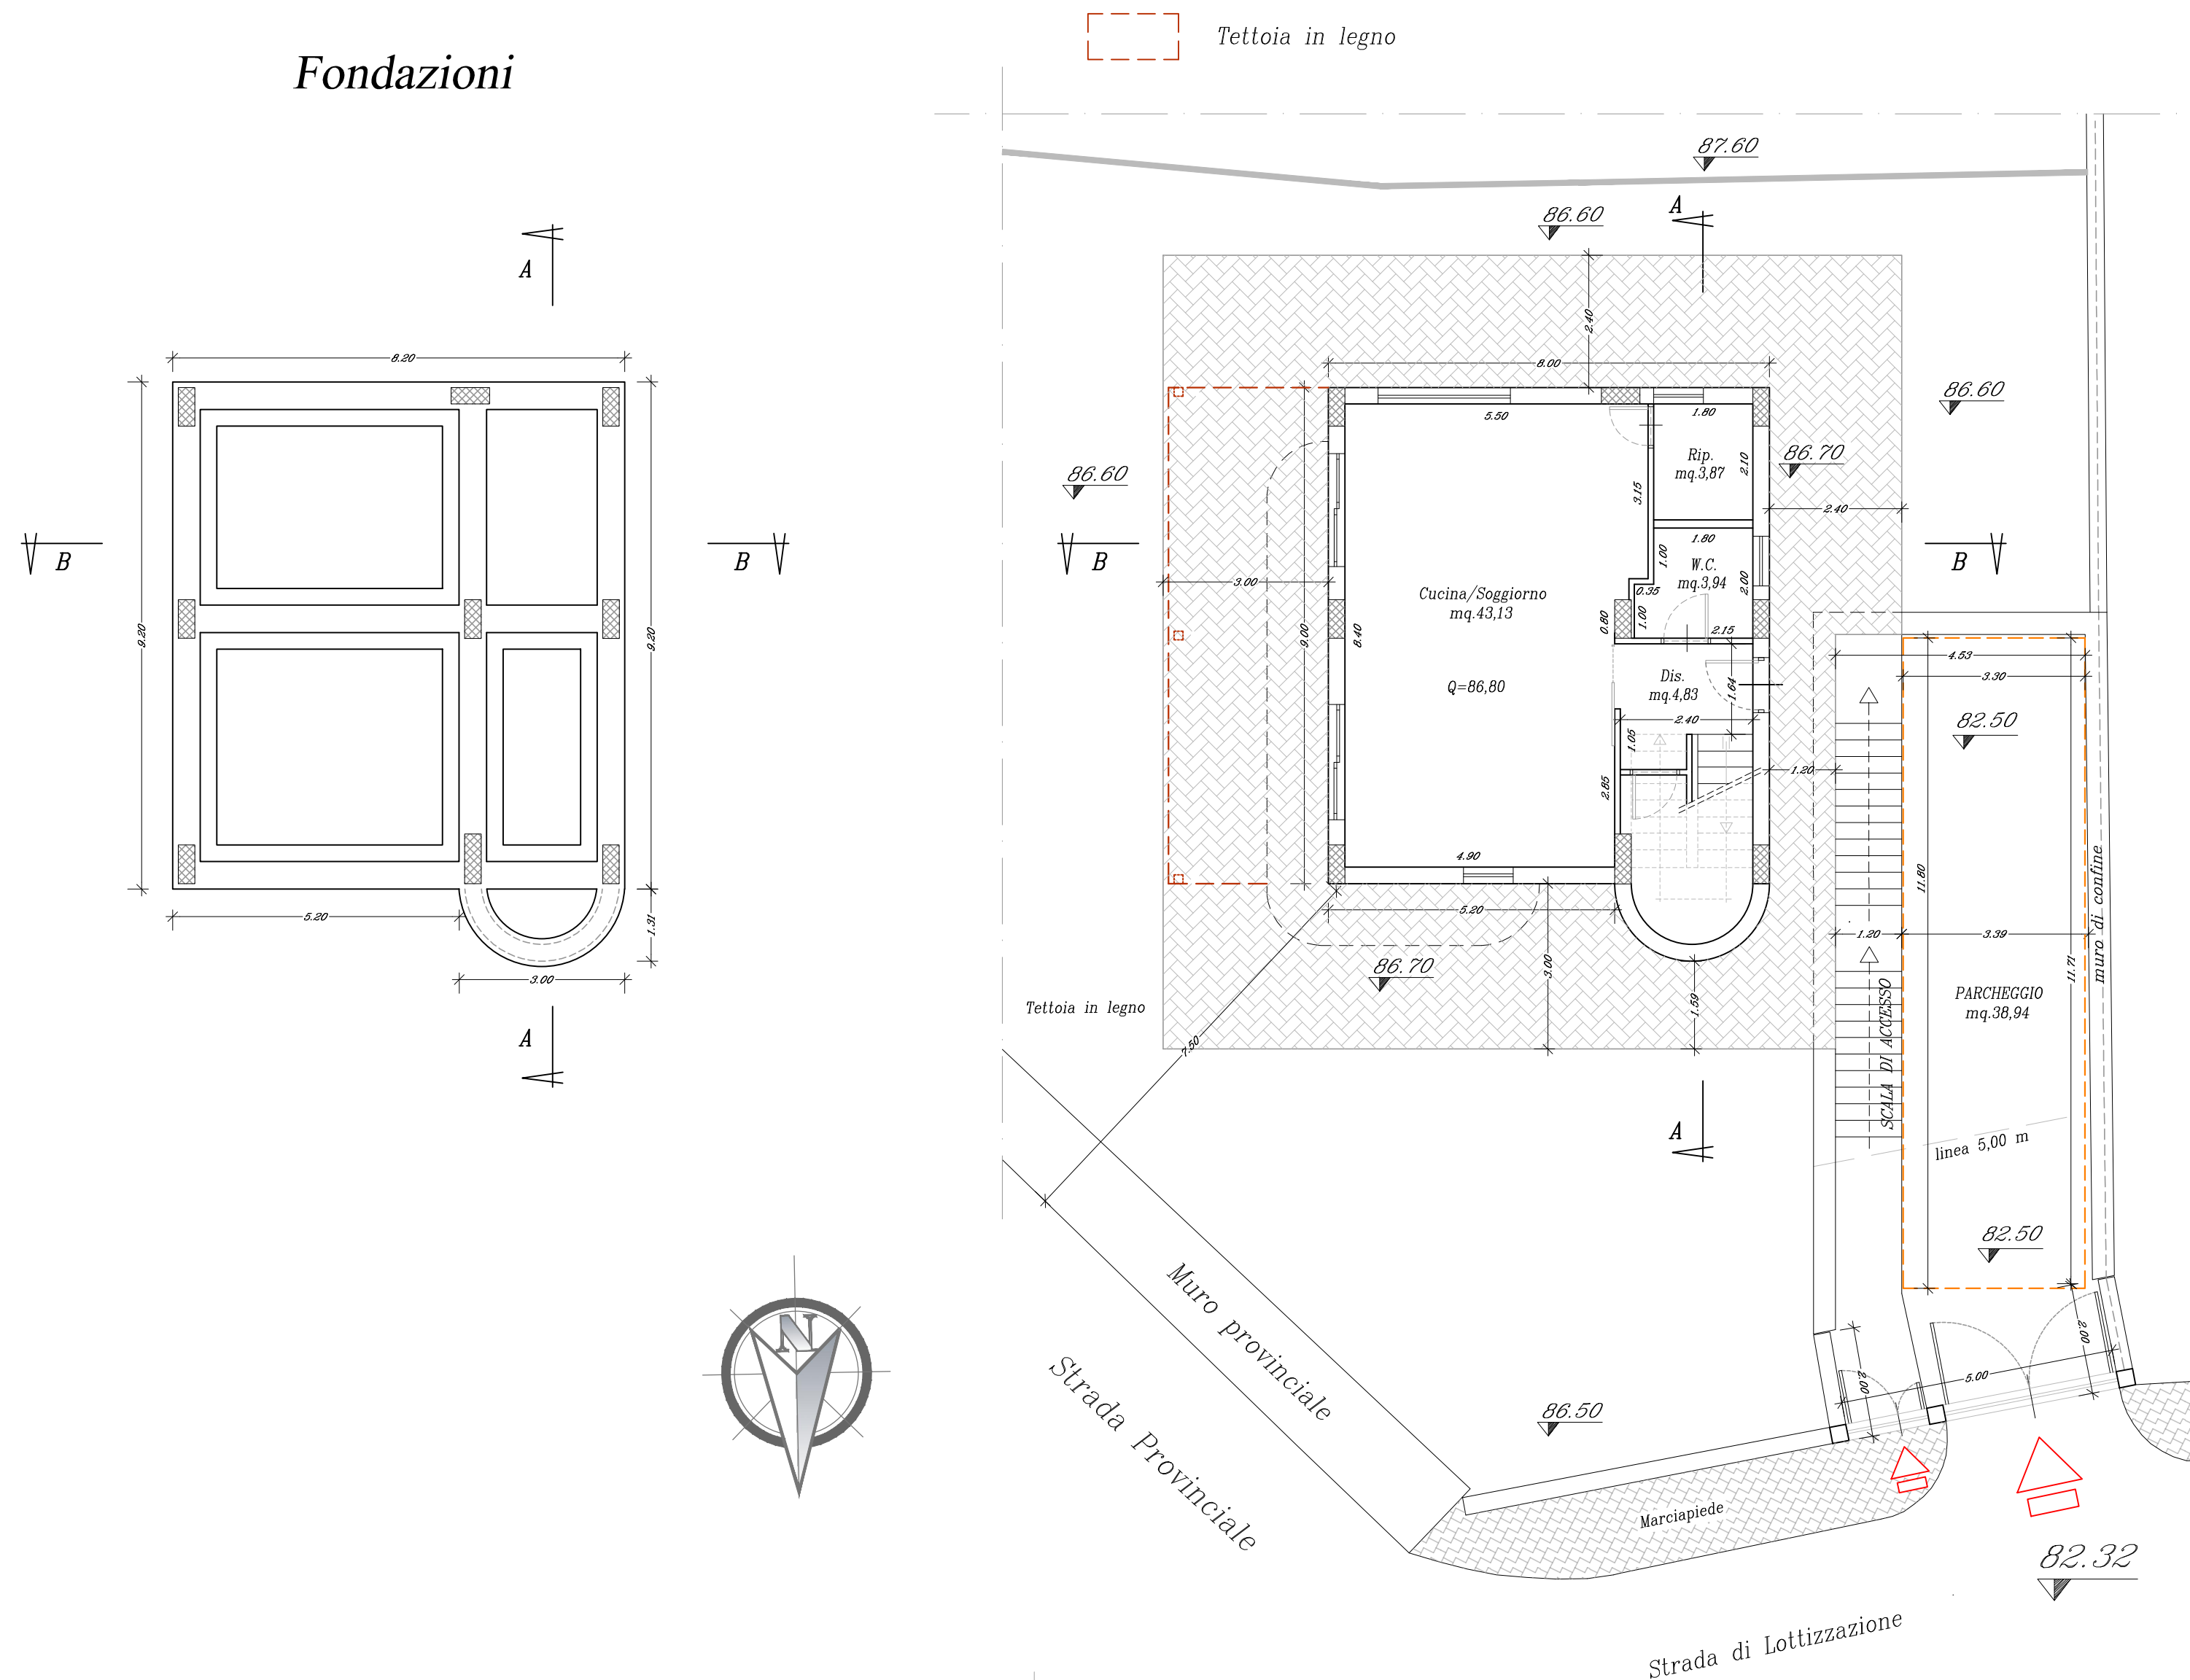


Piano Primo

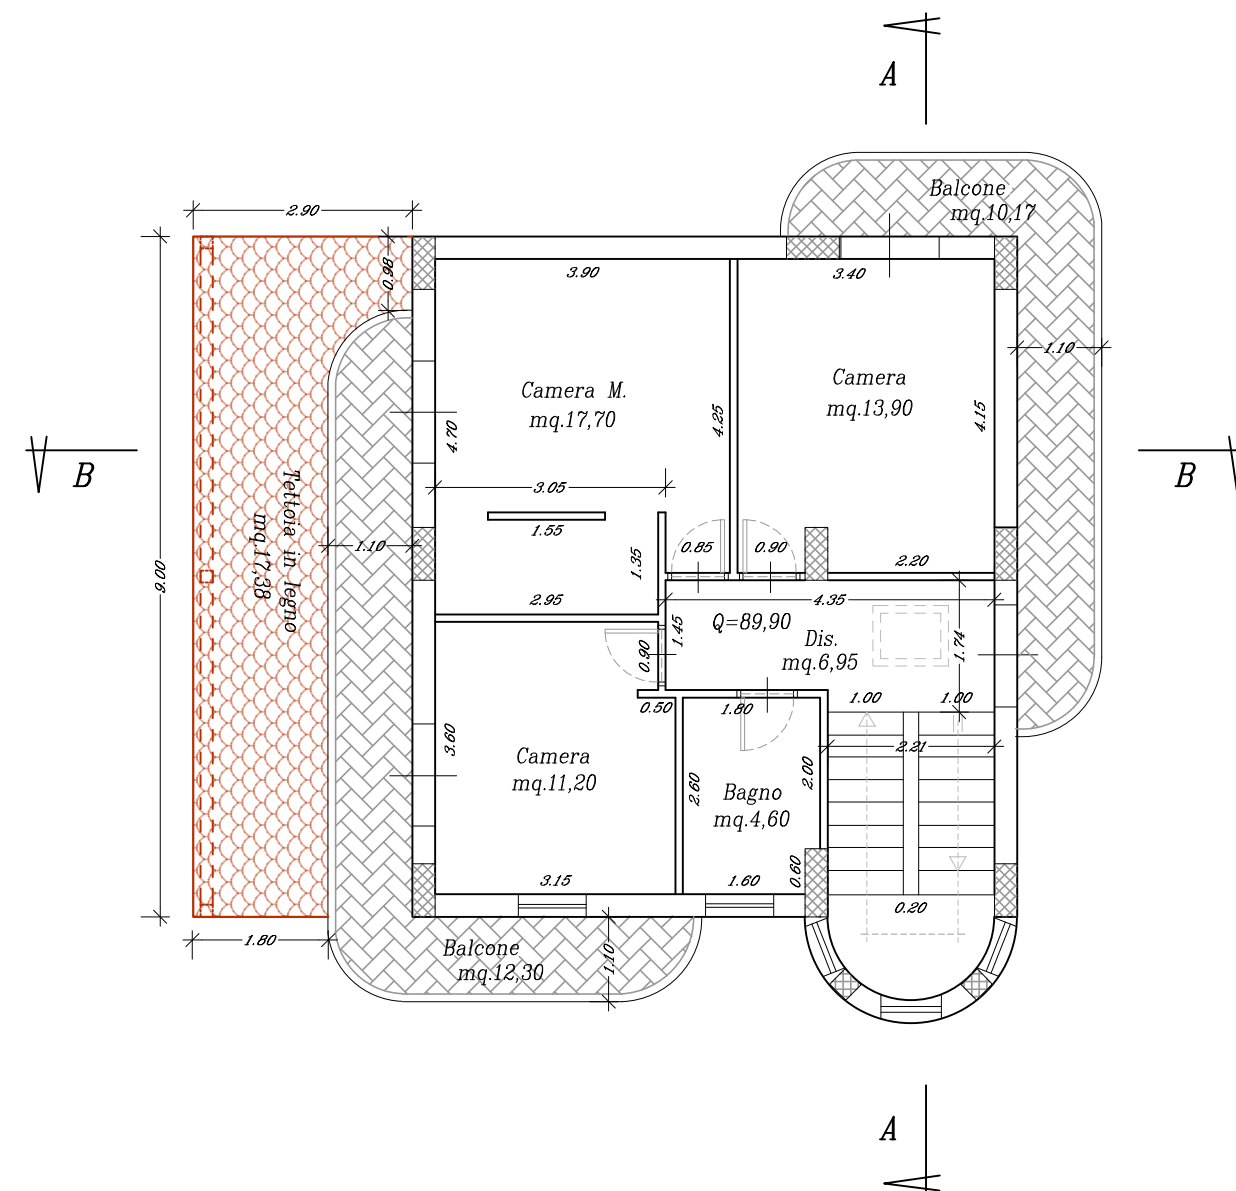


Copertura

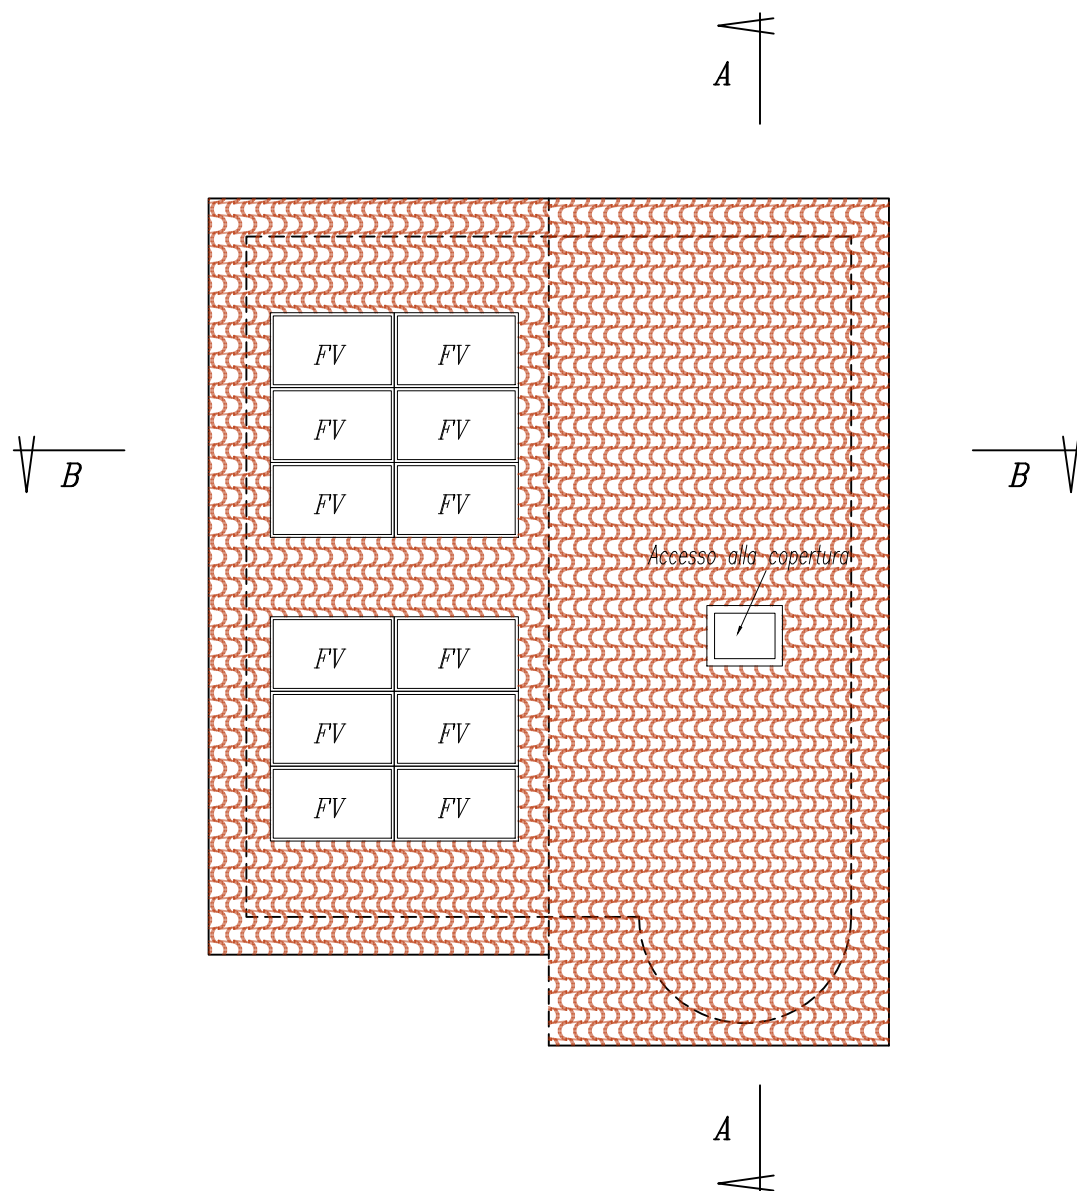

SEZIONE A-A

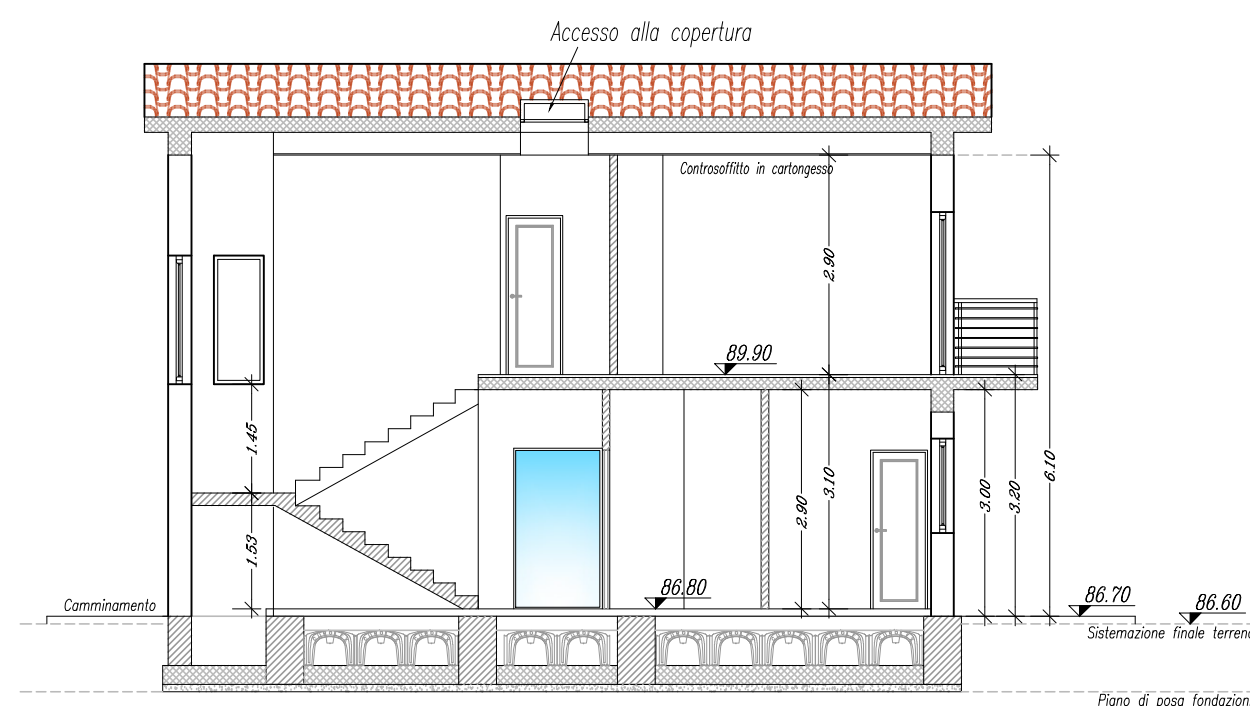

SEZIONE B-B

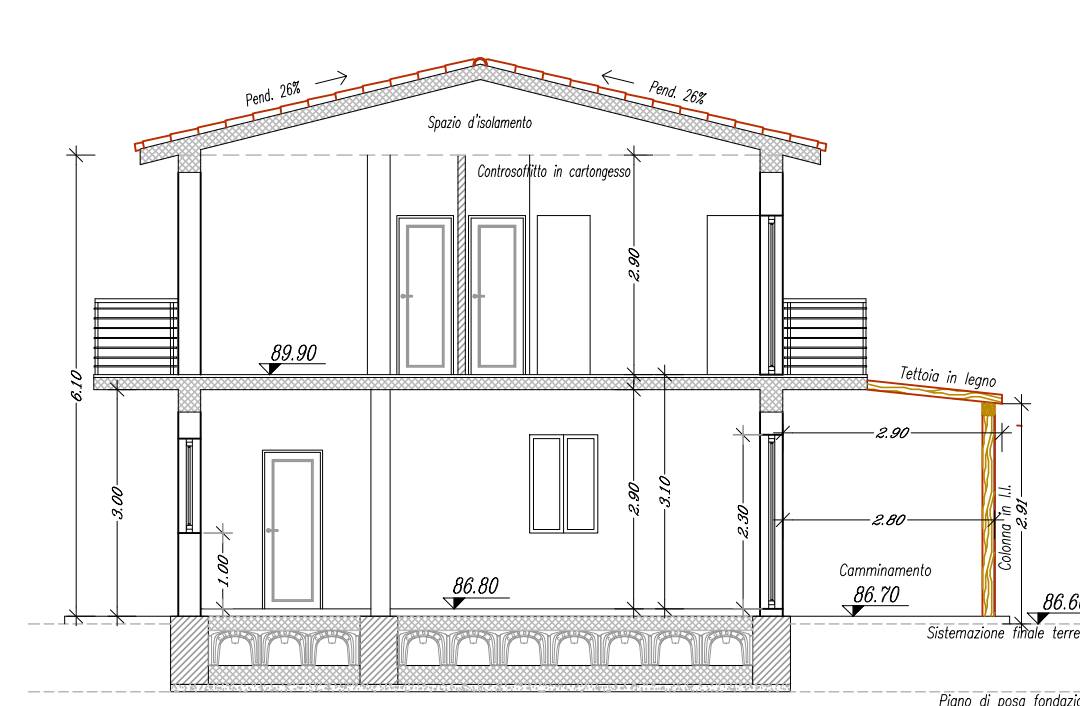

COMUNE DI VILAFRANCA T.

PROGETTO PER LA REALIZZAZIONE DI UNA VILLA UNIFAMILIARE ALL'INTERNO DEL LOTTO 1, IDENTIFICATO IN CATASTO AL FG. 3, PART. 3565, FACENTE PARTE DEL PIANO DI LOTTIZZAZIONE RELATIVO AI TERRENI RICADENTI NELL'AMBITO DELLA ZONA "C3" DI PRG, IN C/DA ACQUASANTA.

FILORAMO EMANUELE

ELABORATI GRAFICI DI PROGETTO
Variante al PdC n.11 del 22/09/2023

TAV.

6

CODICE:

SCALA: 1:100

DATA:

Visti ed approvati:

PROGETTISTA:

(Ing. Antonio CELESTE)

PROGETTISTA:

(Ing. Giuseppe MAVILIA)

studioceleste

Studio Celeste - Via Dei Pescatori, 8
99049 Villafranca T. (ME)
Tel & Fax: 090.334216 - Mobile: 347.6098383
e-mail: studio.celeste@virgilio.it

Studio Tecnico Mavilia
Via Musara, 2
99047 Saponara (ME)
Mobile: 3205617979
e-mail: giuseppe.mavilia@virgilio.it