COMUNE DI VILLAFRANCA TIRRENA
CITTA' METROPOLITANA DI MESSINA

OGGETTO: PROGETTO PER LA REALIZZAZIONE DI UNA PISCINA A SFIORO NELLA CORTE DI PERTINENZA DEL FABBRICATO CON LA SISTEMAZIONE DELLE AREE ESTERNE, DELL'IMMOBILE SITO NELLA VIA FELICE BISAZZA FRAZ. SERRO DEL COMUNE DI VILLAFRANCA TIRRENA (ME)

COMMITTENTE: KUKLINSKI PAUL E SZALSKI MARZENA IWONA

PROGETTISTA: GEOM. NATALINO CAVALLARO

DIRETTORE LAVORI: ARCH. PIETRO MERLINO

TAVOLA: 02

ELABORATO: ELABORATI GRAFICI - piante e particolari

scala	progetto	revisione	data
1:100 1:200			

Geom. Cavallaro Natalino
Via Calamaro 15
Villafranca Tirrena
Tel: 3470991805
e-mail: natcav1968@gmail.com

PARTICOLARE PIANTA PISCINA A SFIORO

PARTICOLARE 3D PISCINA A SFIORO

PIANO TERRA STATO ATTUALE
Scala 1:200

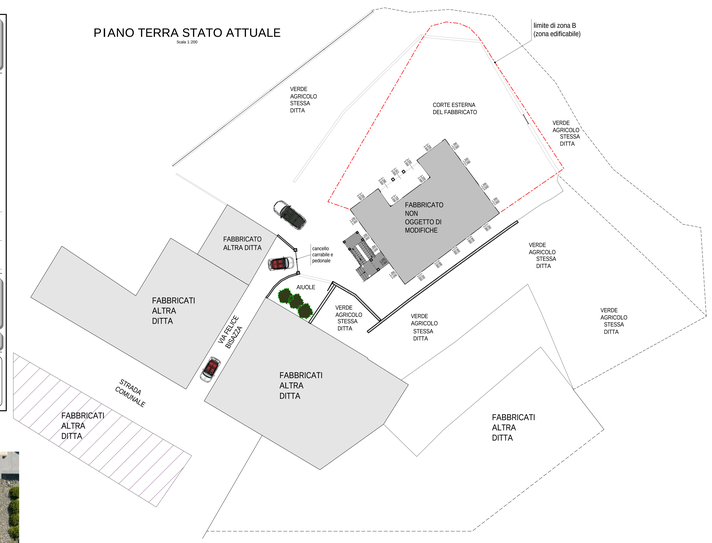

PIANO TERRA STATO MODIFICATO
rilievo planoaltimetrico
Scala 1:200

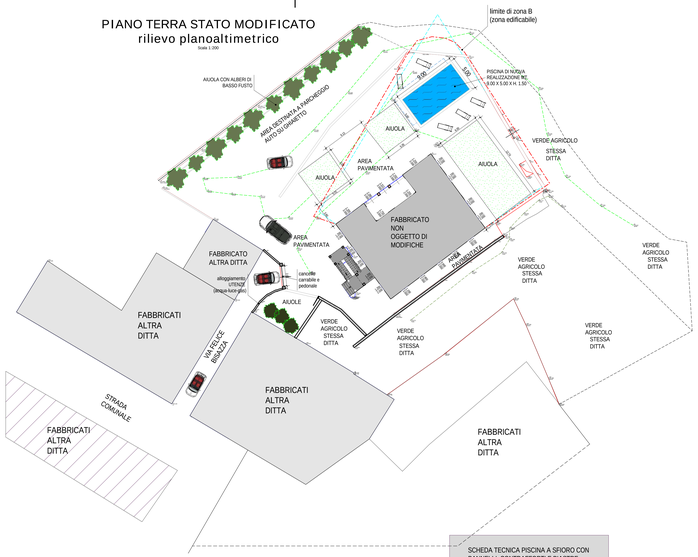

PIANO TERRA STATO MODIFICATO ING.TO
Scala 1:100

PARTICOLARE ELEMENTI STRUTTURALI
PISCINA A SFIORO

PARTICOLARE ELEMENTI STRUTTURALI
PISCINA A SFIORO

PARTICOLARE ELEMENTI STRUTTURALI
PISCINA A SFIORO
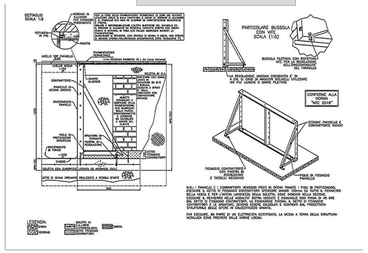
SCHEDA TECNICA PISCINA A SFIORO CON PANNELLI, CONTRAFFORTI E PIASTRE