



COMUNE DI VILAFRANCA TIRRENA

DITTA: GIORGIANNI MARGARET CONNIE

PROGETTO PER LA REALIZZAZIONE DI EDICOLA FUNERARIA IN C.A. DA SORGERE NELL'AREA CONCESSA ALLA SIGNORA GIORGIANNI ANGELA NICOLETTA, PRESSO IL CIMITERO "DIVIETO" DEL COMUNE DI VILAFRANCA TIRRENA.

DOCUMENTAZIONE FOTOGRAFICA

DATA: **10 febbraio 2026**



PERITO INDUSTRIALE MASSIMILIANO PARISI
VIA SANTA LUCIA N. 4
98049 VILAFRANCA TIRRENA
cellulare 3479247834
studiomparisi@libero.it - massimiliano.parisi@pec.eppi.it



Foto 1

Foto 2

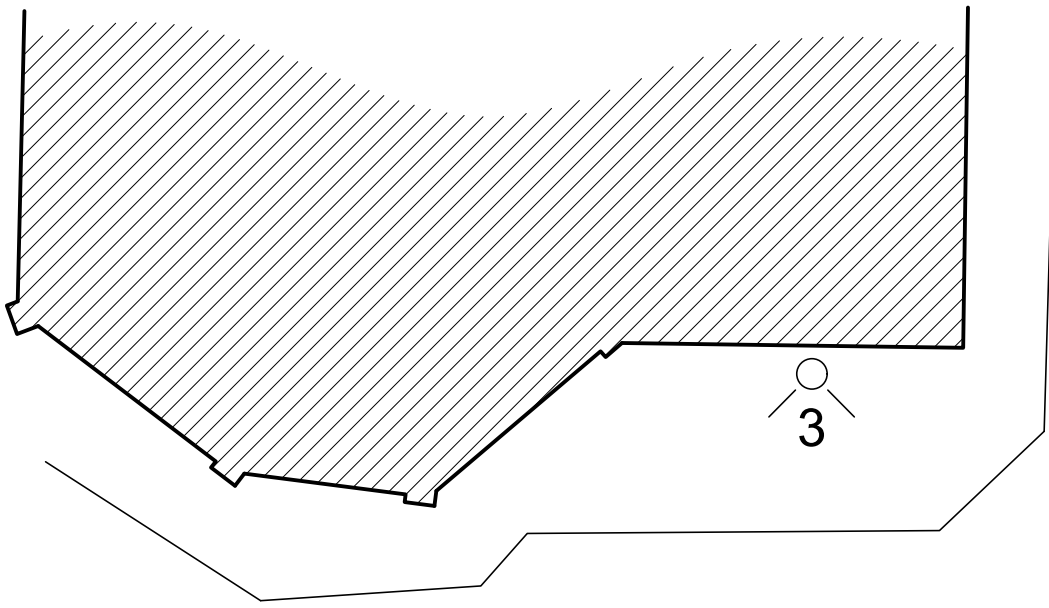




Foto 3

Foto 4






4

2

area in concessione
mq. 21,38

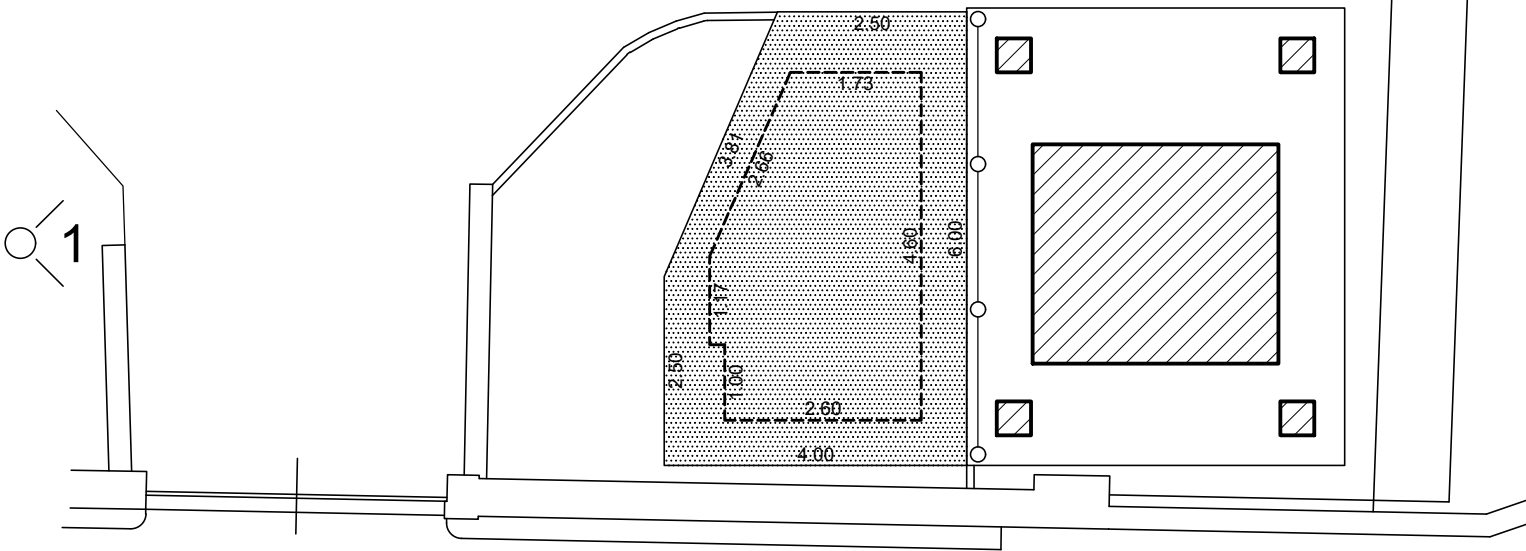

Via del Mare (Strada Provinciale n. 52)

Planimetria Generale scala 1:100