

**COMUNE DI VILLAFRANCA TIRRENA
PROVINCIA DI MESSINA**

Planimetria riferimento scatti fotografici

Ditta :**TRADIMALT S.P.A.**

Progetto di riqualificazione funzionale di un capannone industriale e delle attrezzature destinate alla produzione di prodotti premiscelati per l'edilizia sito nell'area Ex Pirelli.

Tavola:

Documentazione fotografica


Data:
Giugno 2023

Visti ed Approvazioni

Il Progettista

La Ditta:

Studio d'ingegneria : Dott. Ing. Antonino Lambertato, Via Roma n° 52, Villafranca Tirrena
tel./fax 090/330623 - e-mail studio.inglamberto@gmail.com
pec: antoninolamberto@ingpec.eu

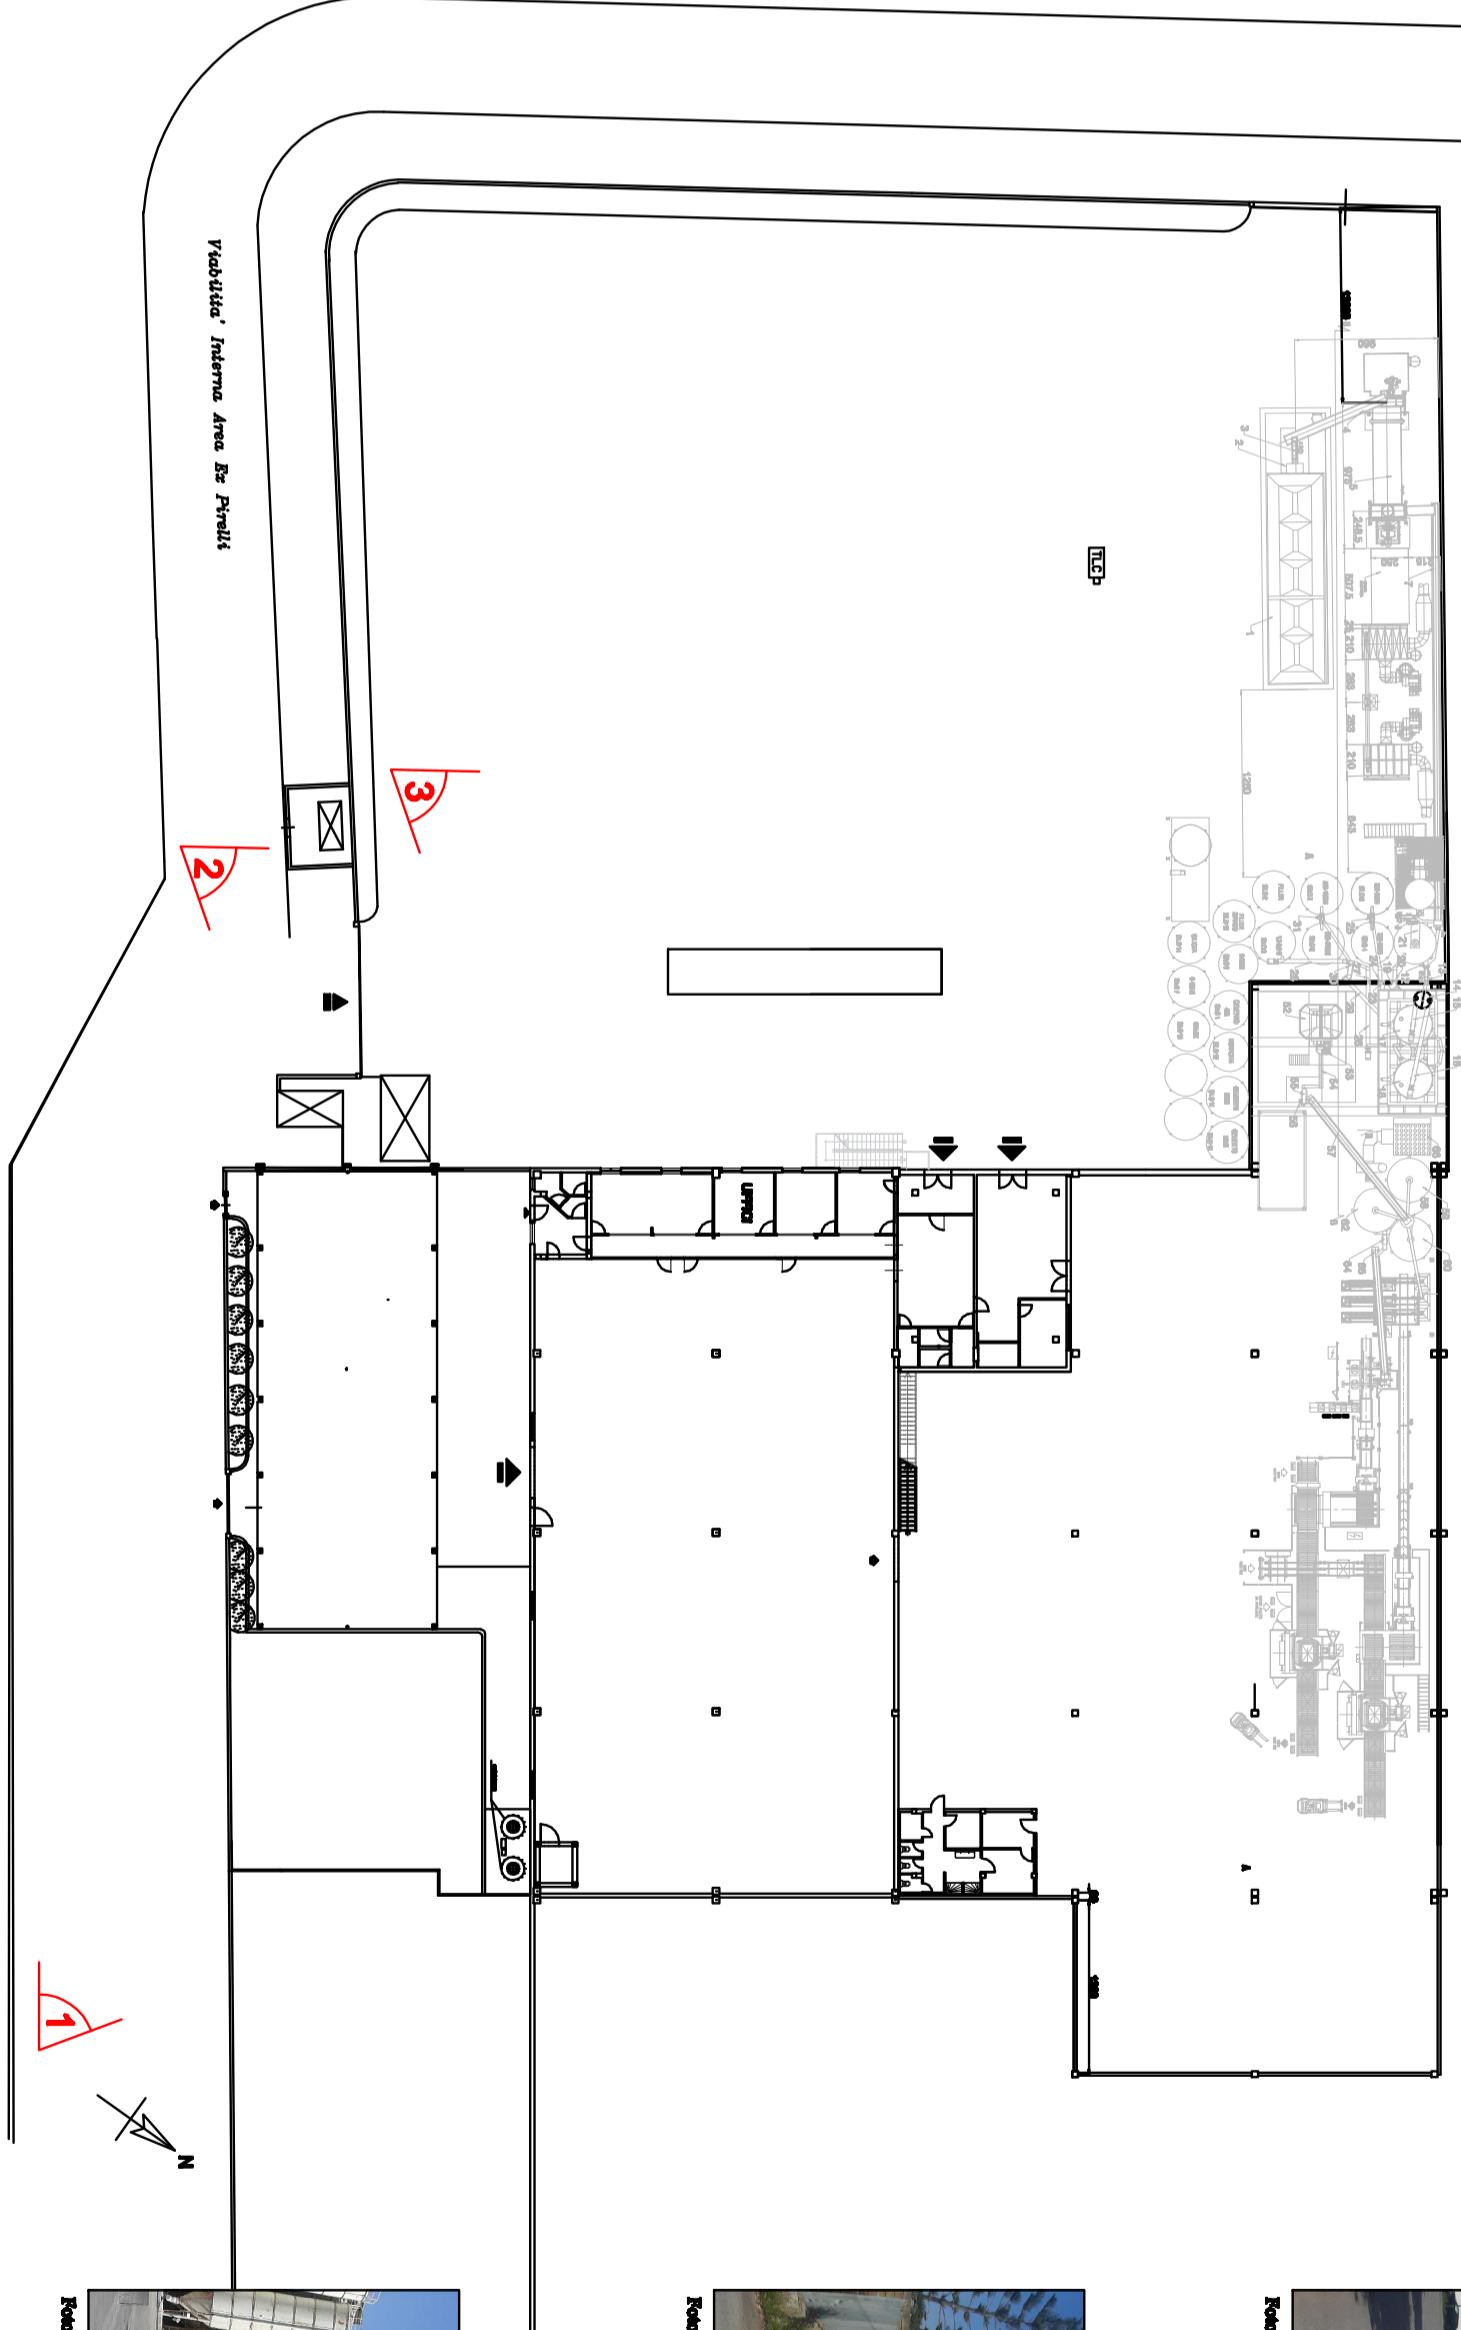

Kota 3



Kota 2



Kota 1

