

COMUNE DI VILLAFRANCA TIRENNA
PROVINCIA DI MESSINA

Ditta :TRADIMATI S.P.A.

Progetto di riqualificazione funzionale di un capannone industriale e della attrezzatura destinate alla produzione di prodotti premiscelati per soluzioni sso nell'area di Pisciotti.

Tavole: 3

Progetti e sezioni:
Scala 1:100

Data:
Ottobre 2023

Viali ed Approvazioni


Il Progettista

La Ditta:


Studio d'ingegneria : Prof. Ing. Antonino Lombardi Via Roma n° 52 Villafranca Tirrena
tel./fax 0967/356523 e-mail: studio.ingegnerelombardi.com
pec: studio@studio.ingegnerelombardi.com

STATO AUTORIZZATO con SCIA prot. n° 3636 del 14/06/2022


PROSPETTO SUD-OVEST (STATO AUTORIZZATO)

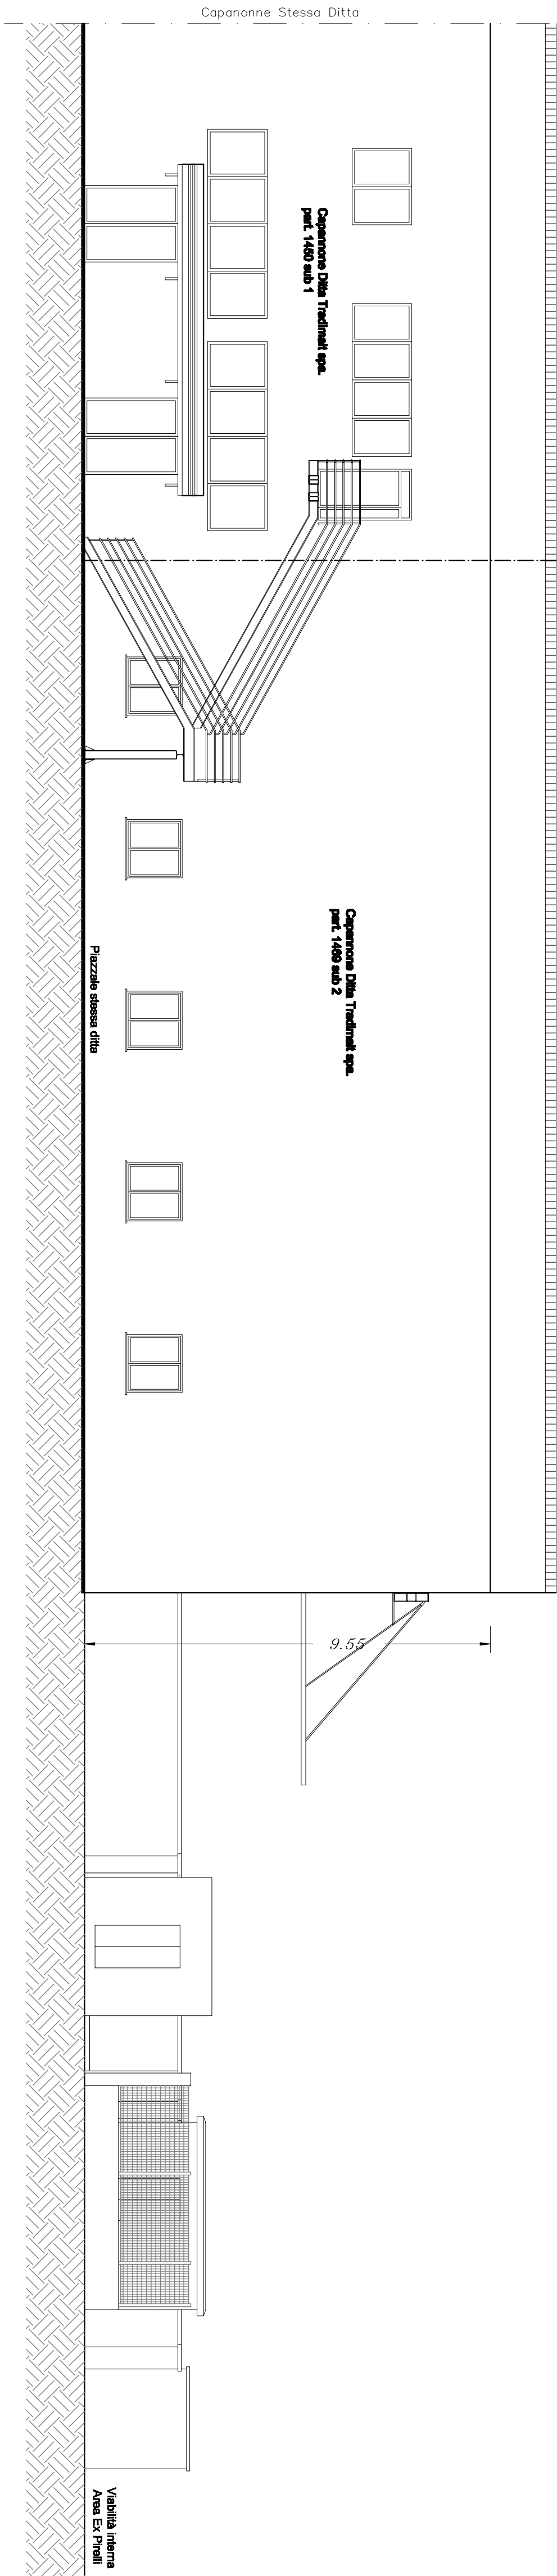

PROSPETTO SUD-EST (STATO AUTORIZZATO)

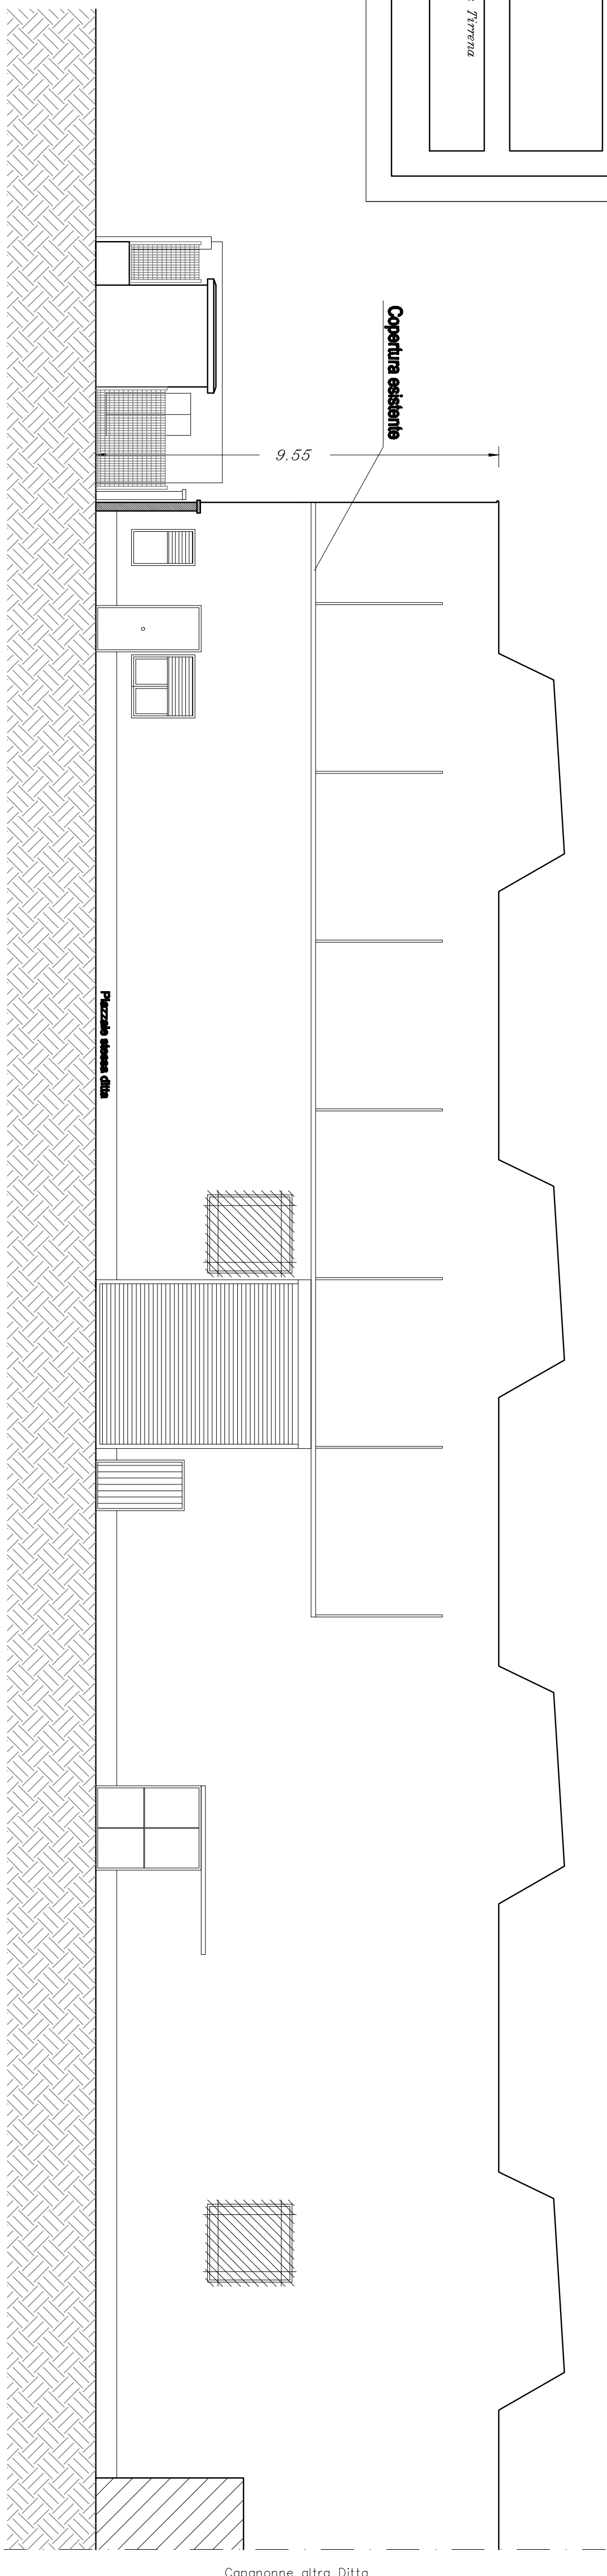


SEZIONE A-A (STATO AUTORIZZATO)

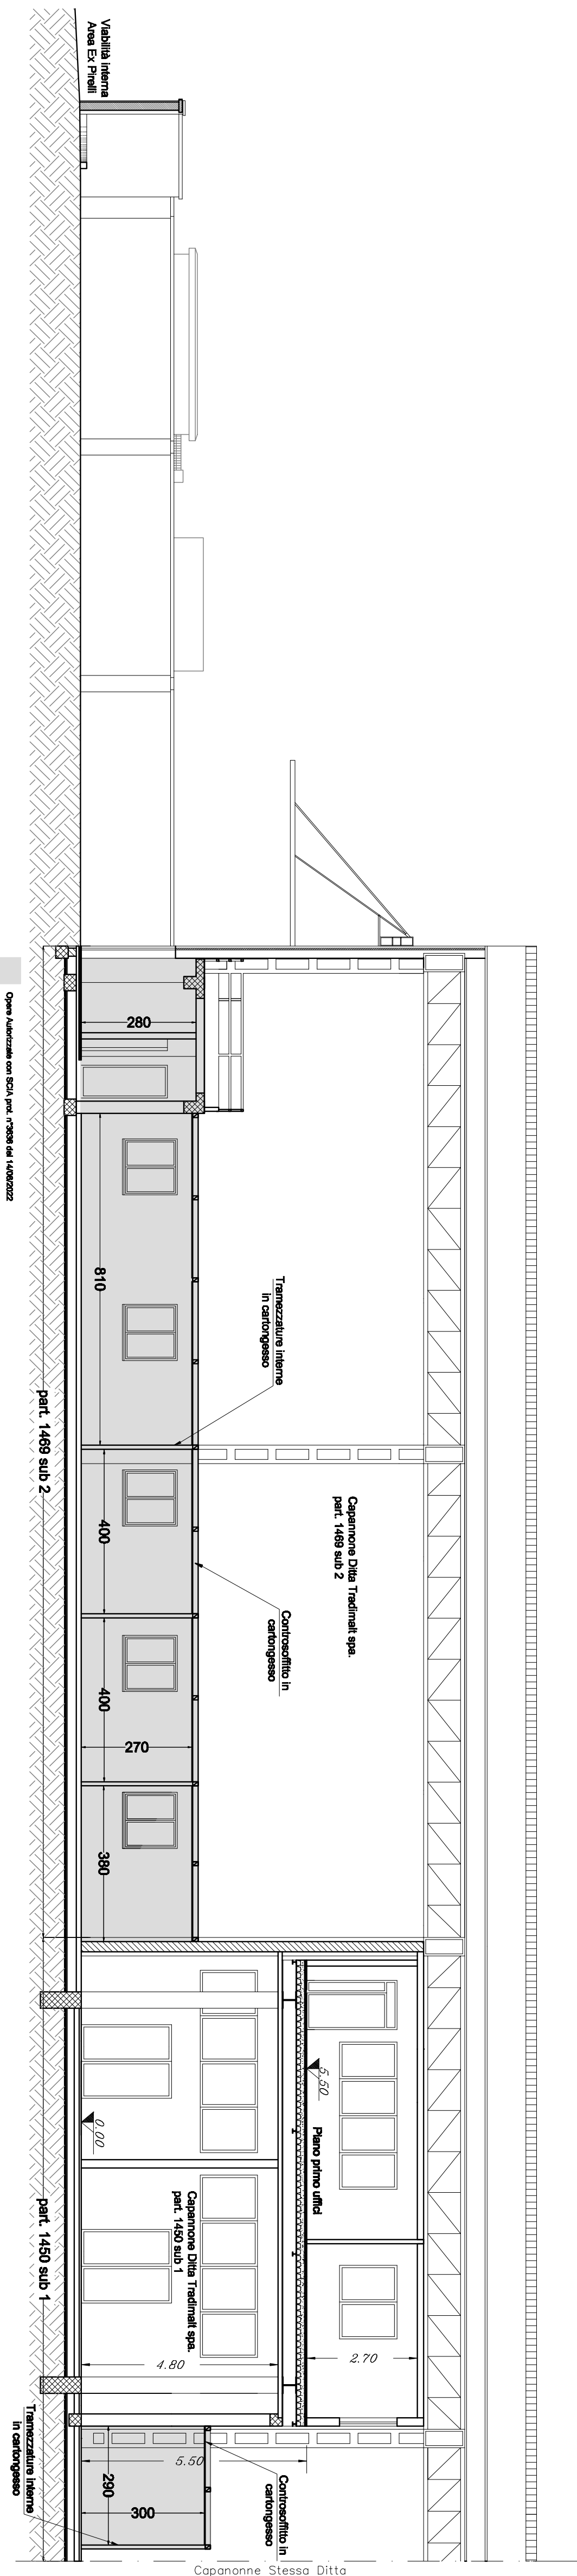


PROGETTO

PROSPETTO SUD-OVEST (PROGETTO)

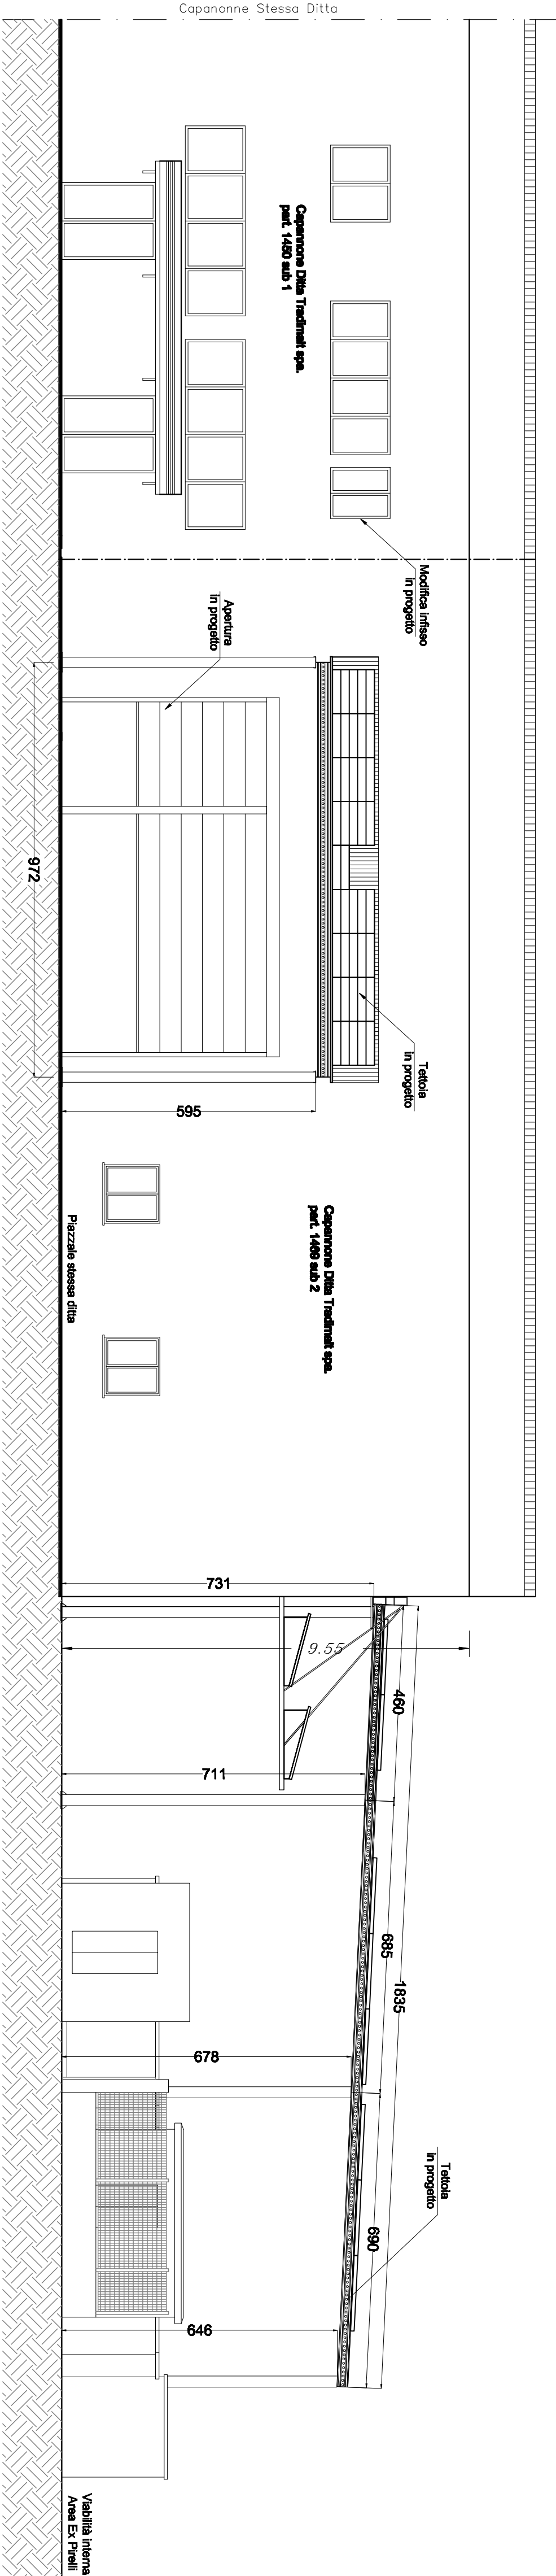

PROSPETTO SUD-EST (PROGETTO)

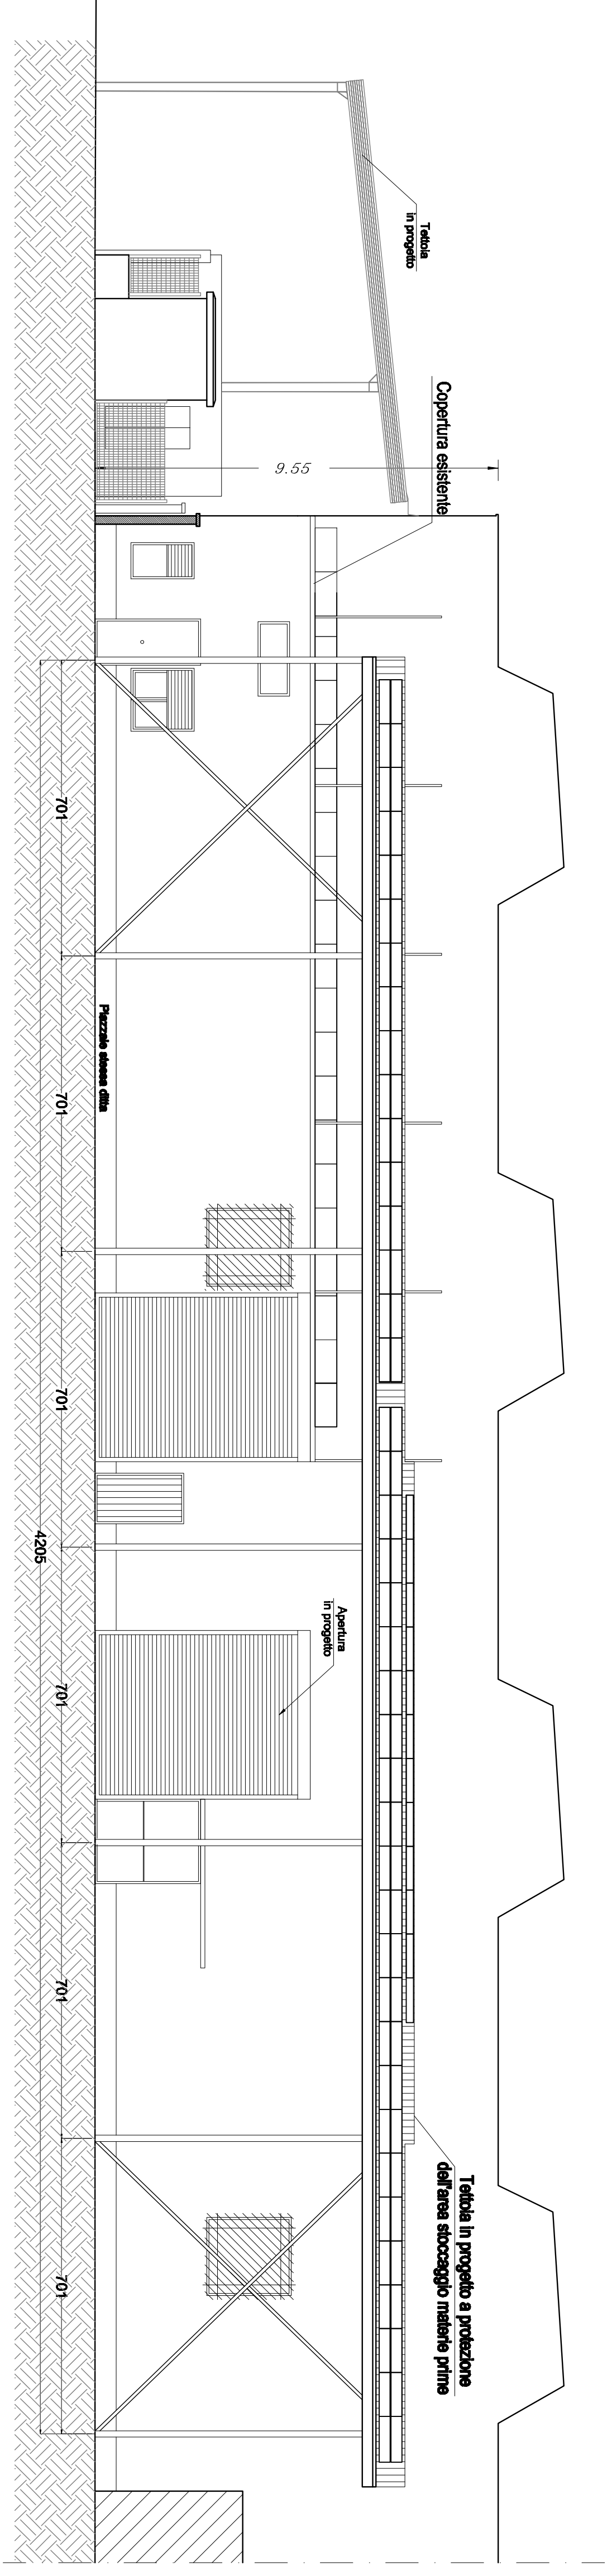

SEZIONE A-A (PROGETTO)

