

COMUNE DI VILAFRANCA TIRRENA

DITTA: LICATA MELODY

PROGETTO PER LA DEMOLIZIONE DI UN FABBRICATO IN ROVINA CON STRUTTURA PORTANTE IN MURATURA E COPERTURA A FALDA INCLINATA, E PER LA REALIZZAZIONE DI UN ACCESSO CARRABILE ALL'AREA DI SEDIME E AL TERRENO RETROSTANTE, SITO IN VIA CANDELORA N. 34, FRAZIONE SERRO, NEL COMUNE DI VILAFRANCA TIRRENA.

ELABORATO GRAFICO

DATA: 08 giugno 2026

IL TECNICO

Per. Ind. Massimiliano Parisi

PERITO INDUSTRIALE MASSIMILIANO PARISI


VIA SANTA LUCIA N. 4

98049 VILAFRANCA TIRRENA

TEL. 3479247634 - studioperisi@libero.it

massimiliano.parisi@pec.rppi.it


INQUADRAMENTO TERRITORIALE scala 1:10.000

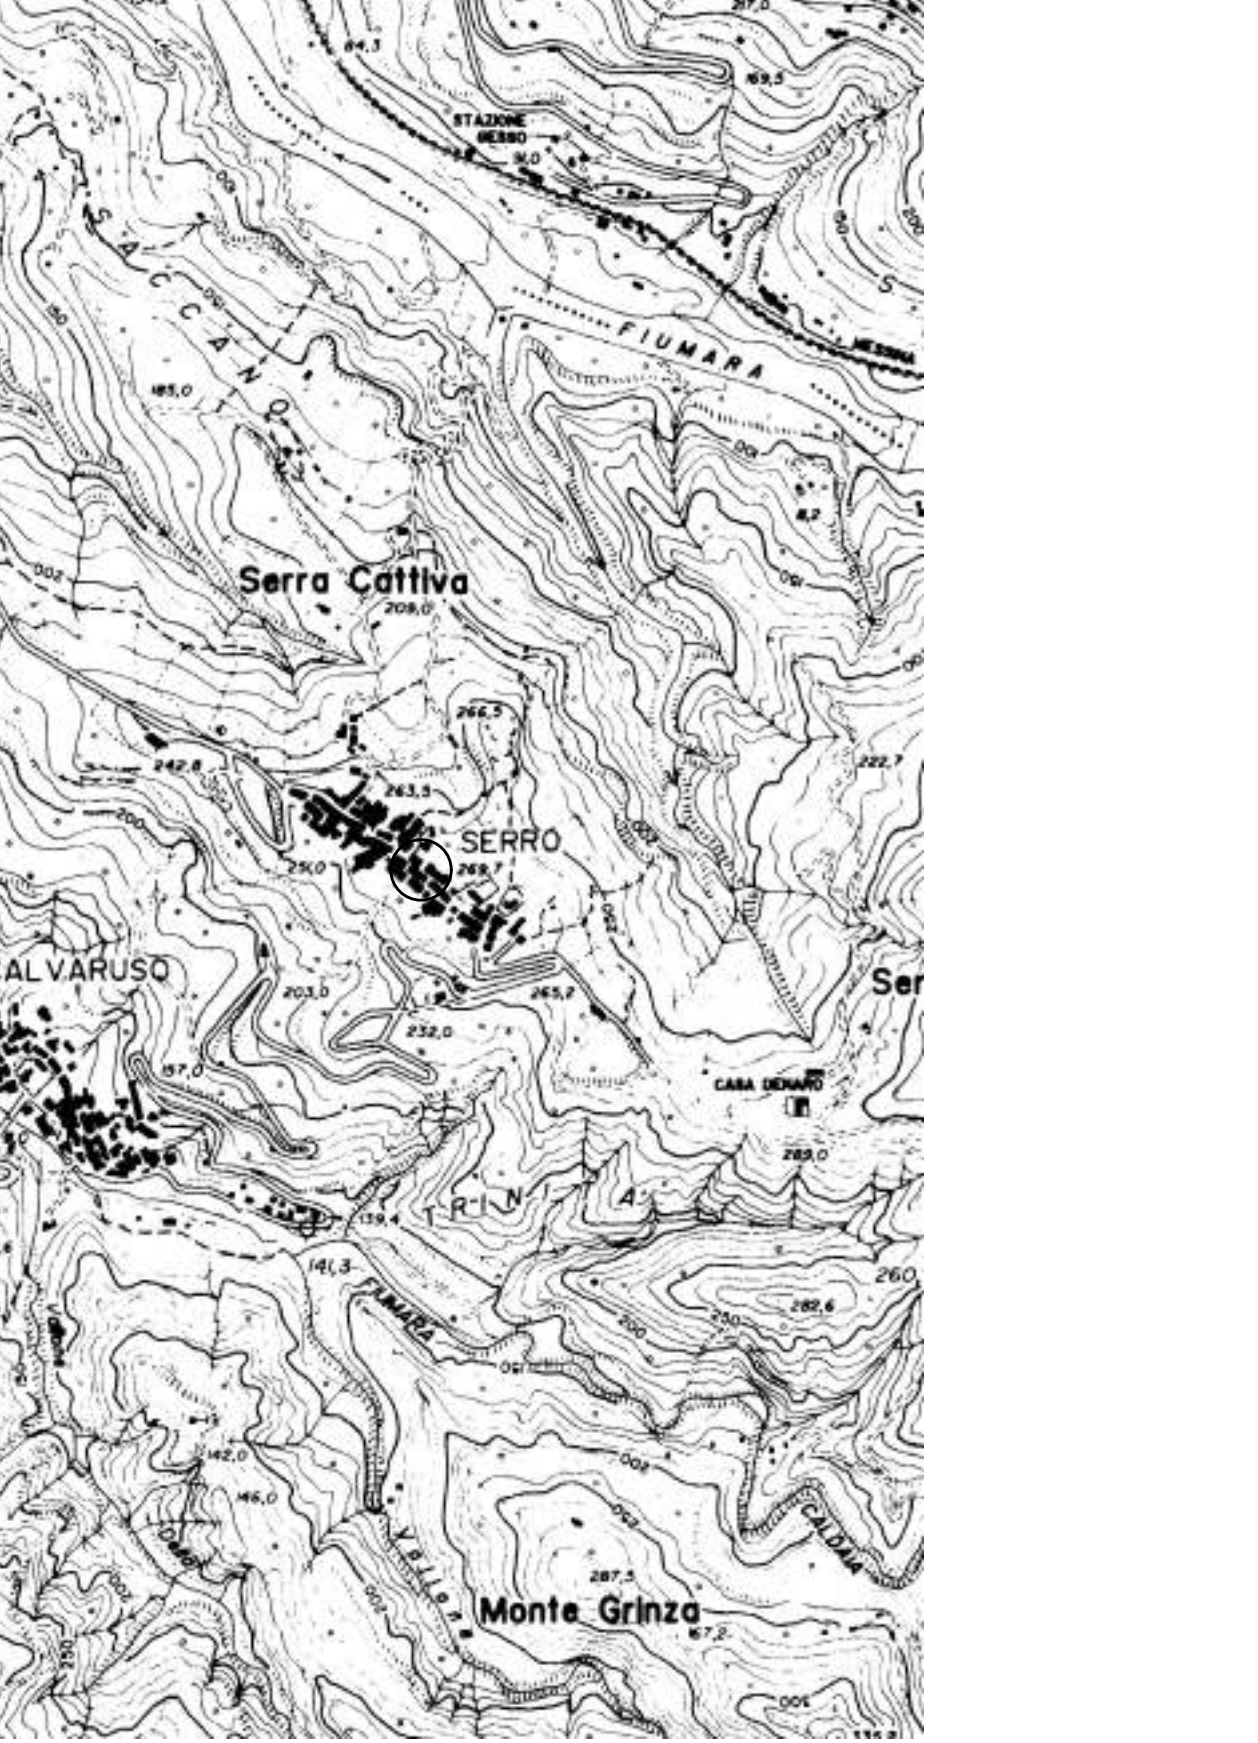


STRALCIO DI COROGRAFIA scala 1:2.000



STRALCIO MAPPA FOGLIO 7 scala 1:2.000

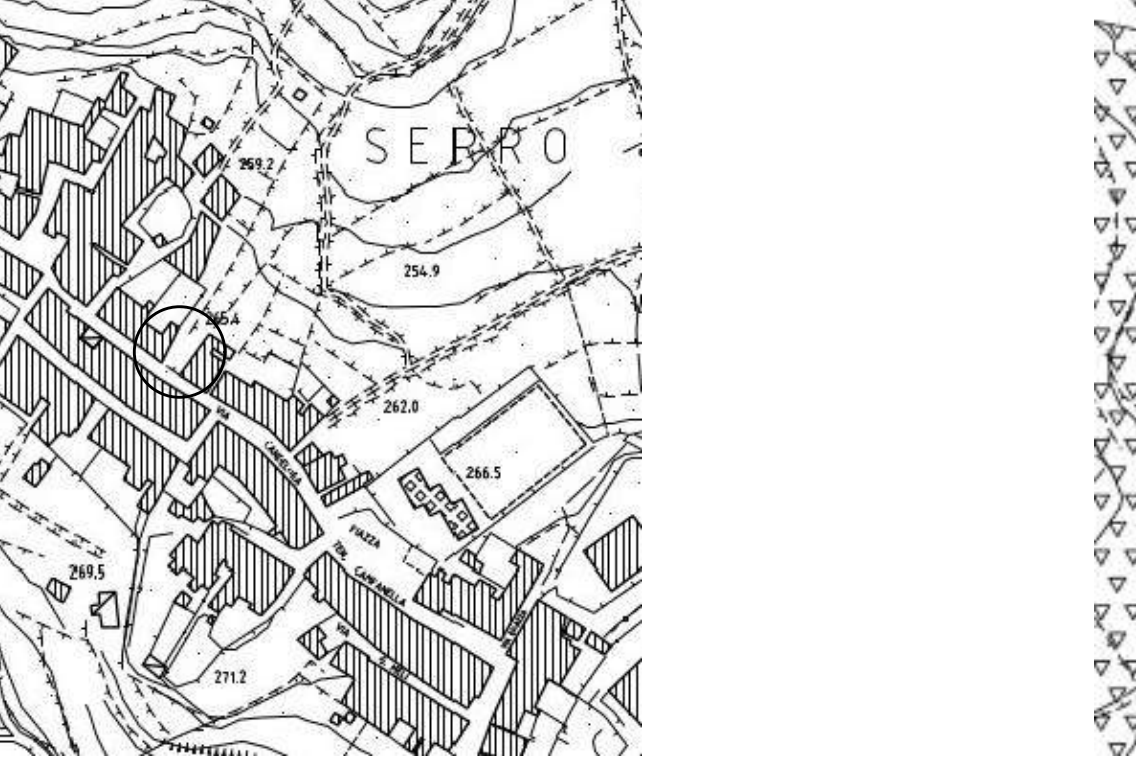


STRALCIO DI P.R.G. scala 1:2.000

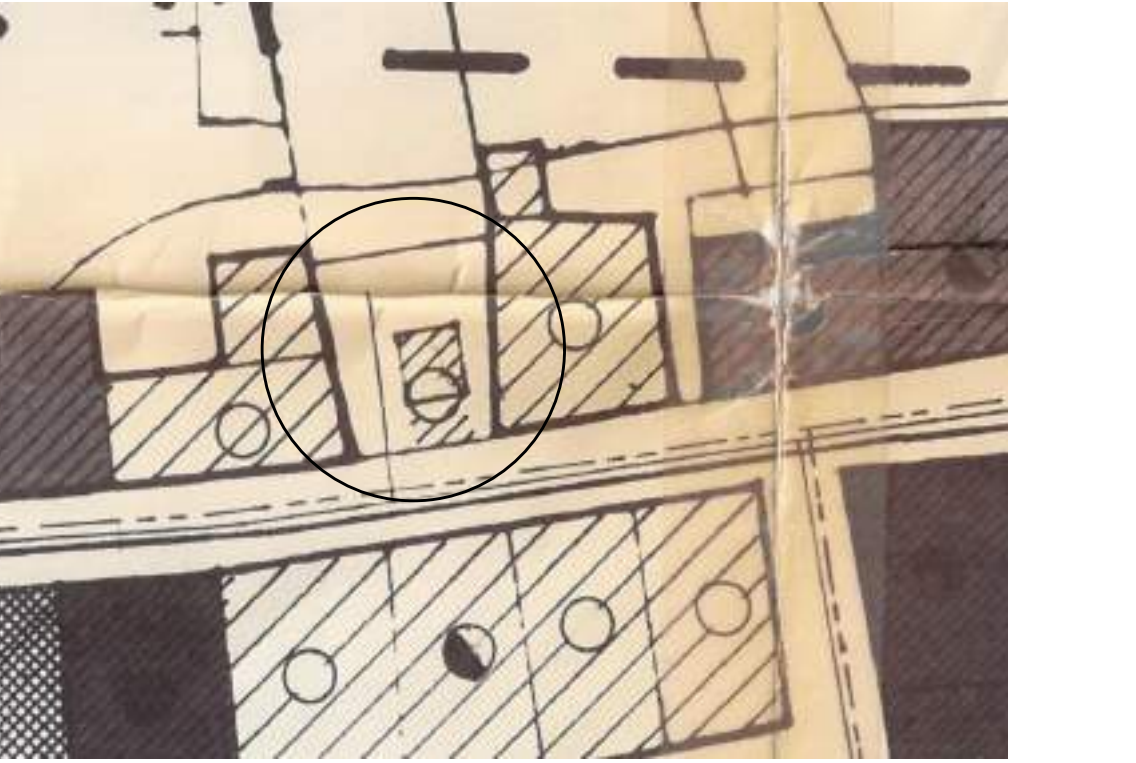


STRALCIO DI P.P. TAVOLA 4 scala 1:500




STRALCIO DI P.P. TAVOLA 5 scala 1:500

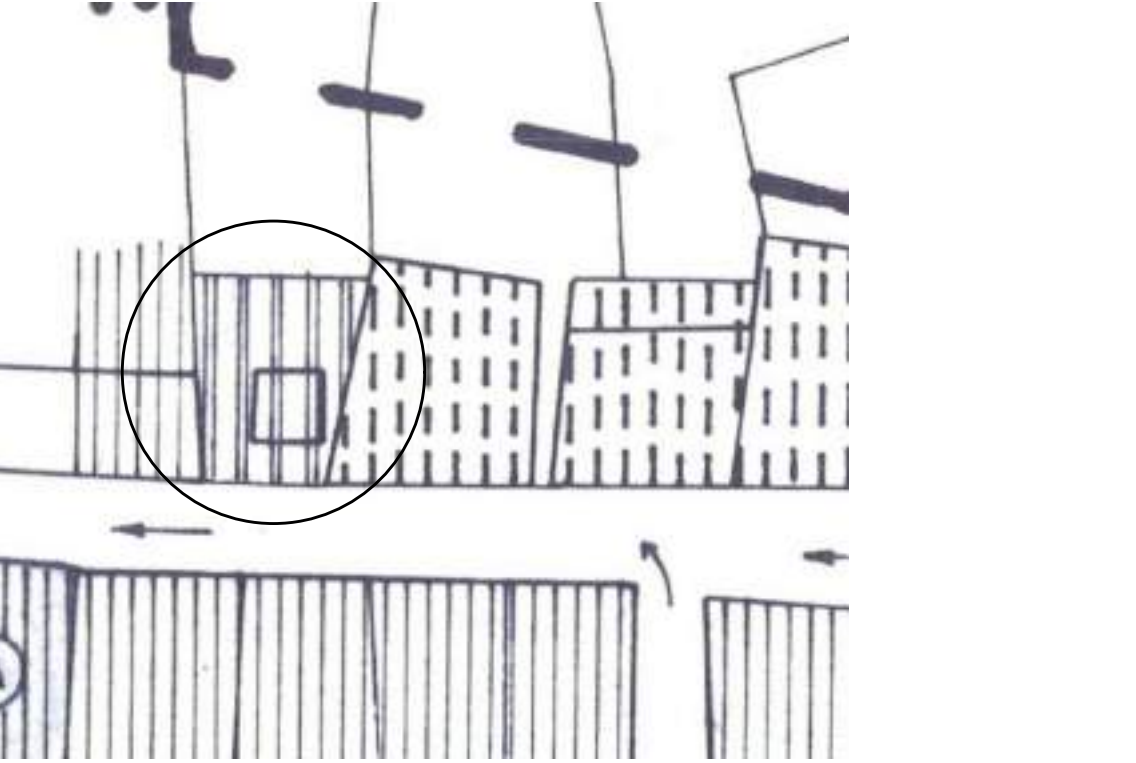


STRALCIO DI P.P. TAVOLA 7 scala 1:500

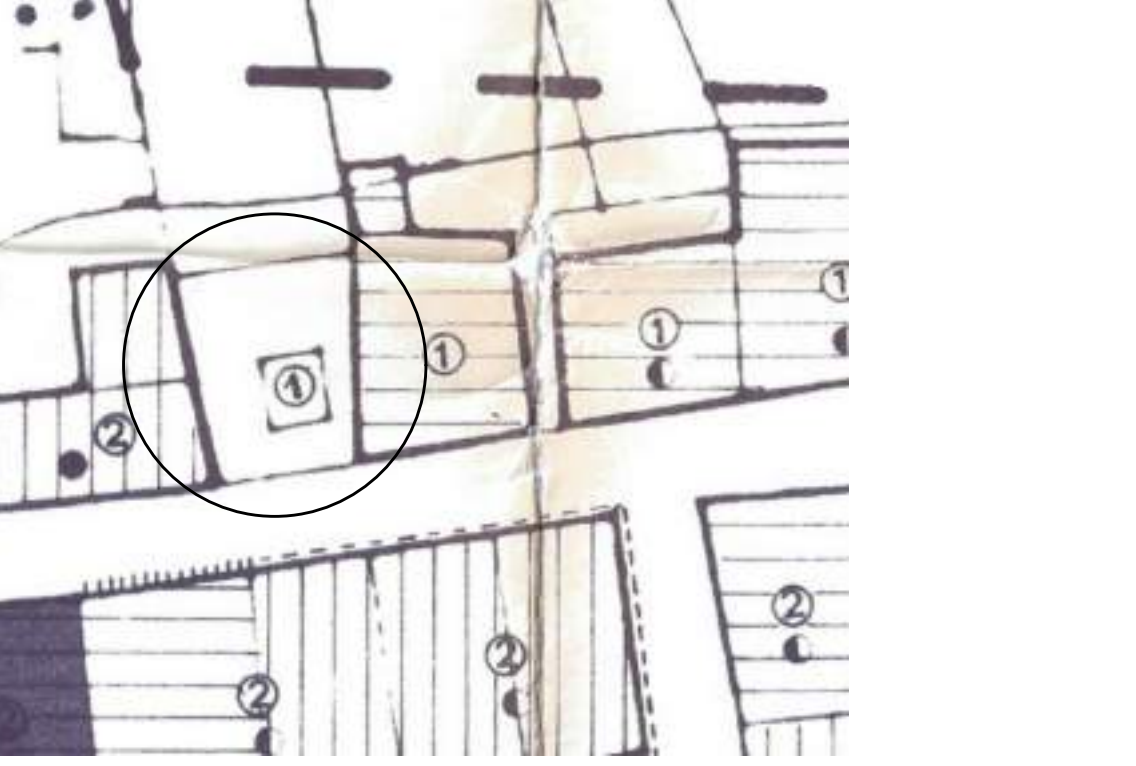


Planimetria Generale scala 1:200

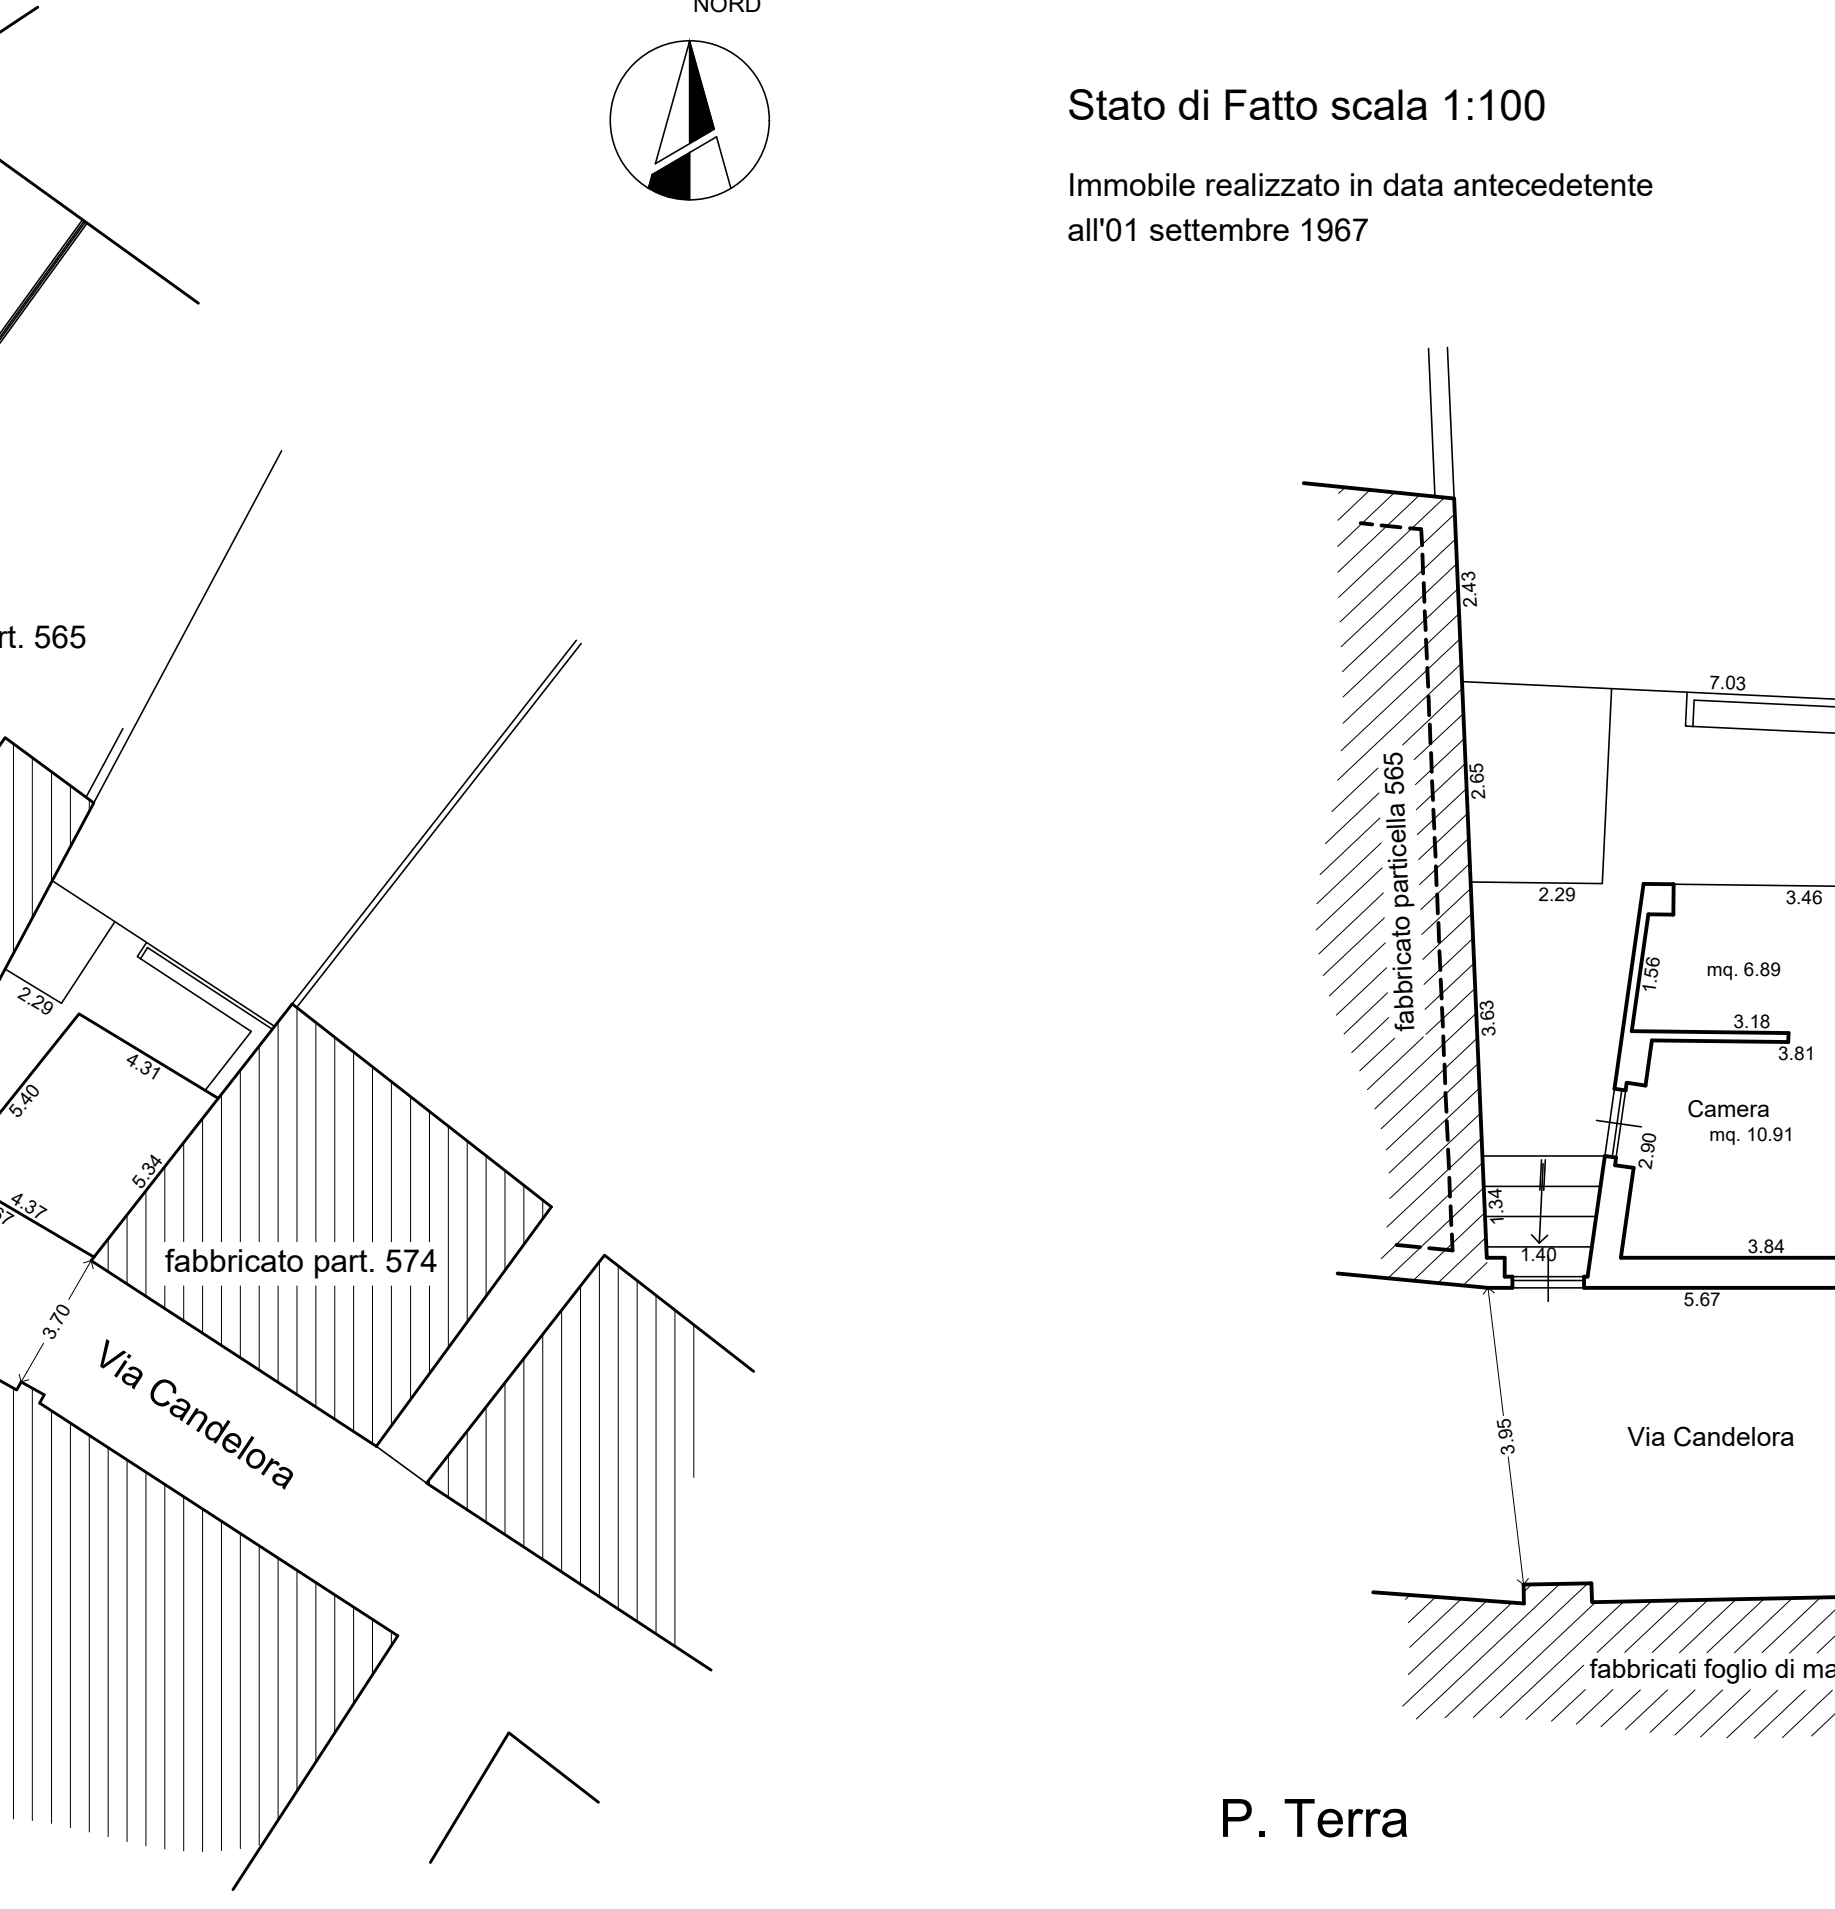


P. Terra

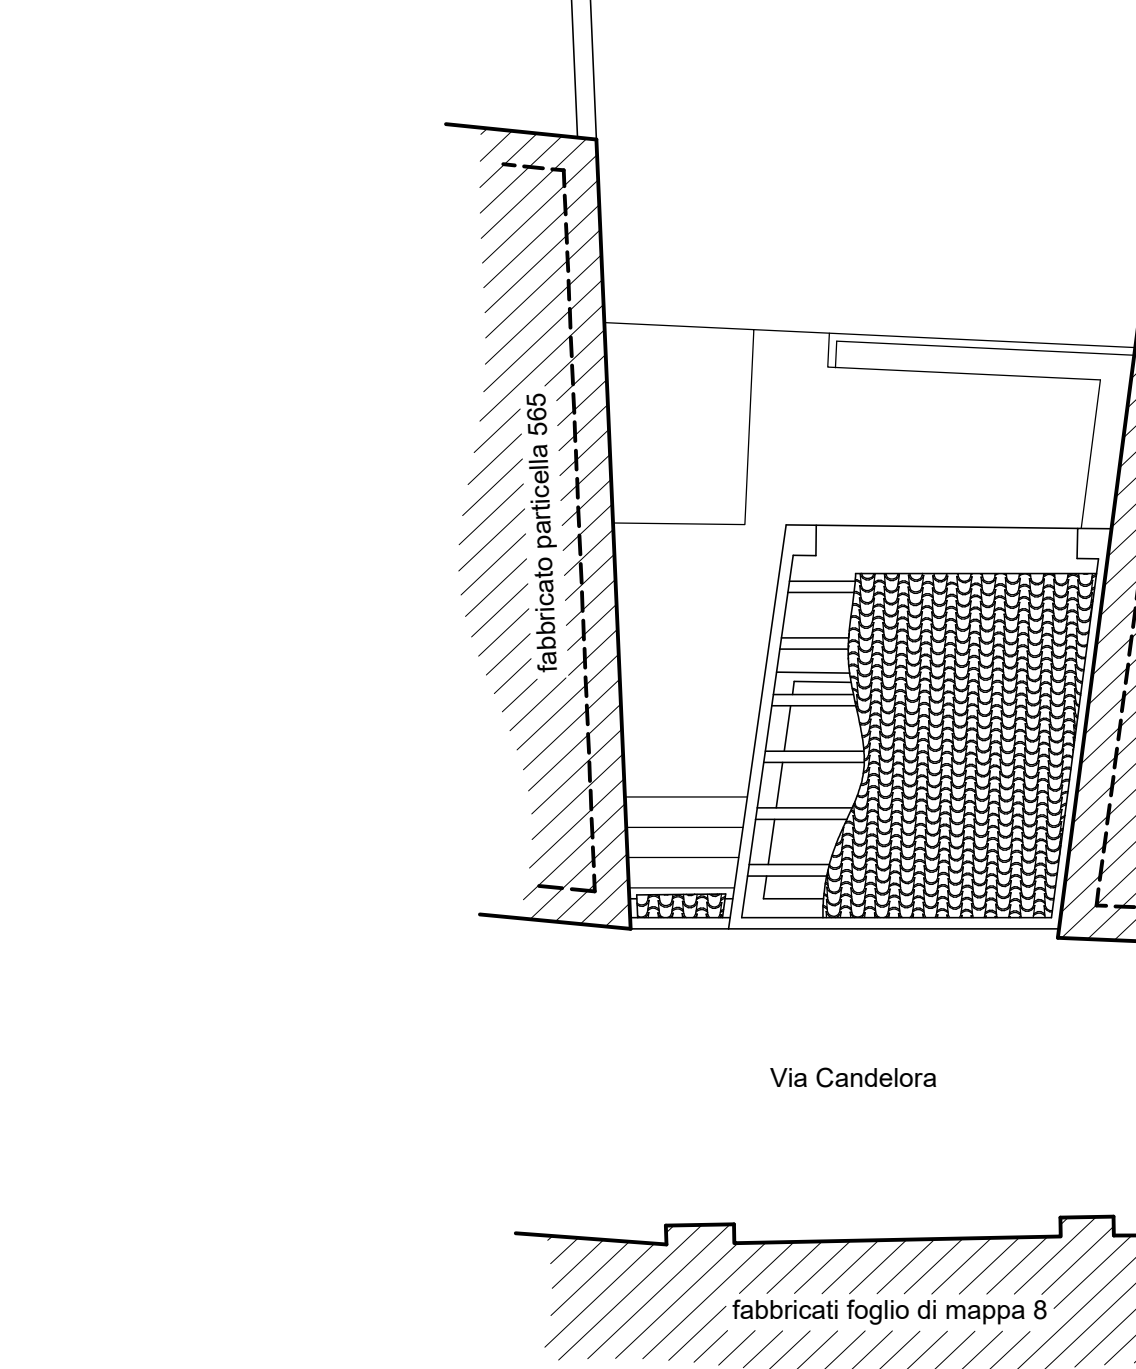


P. Copertura

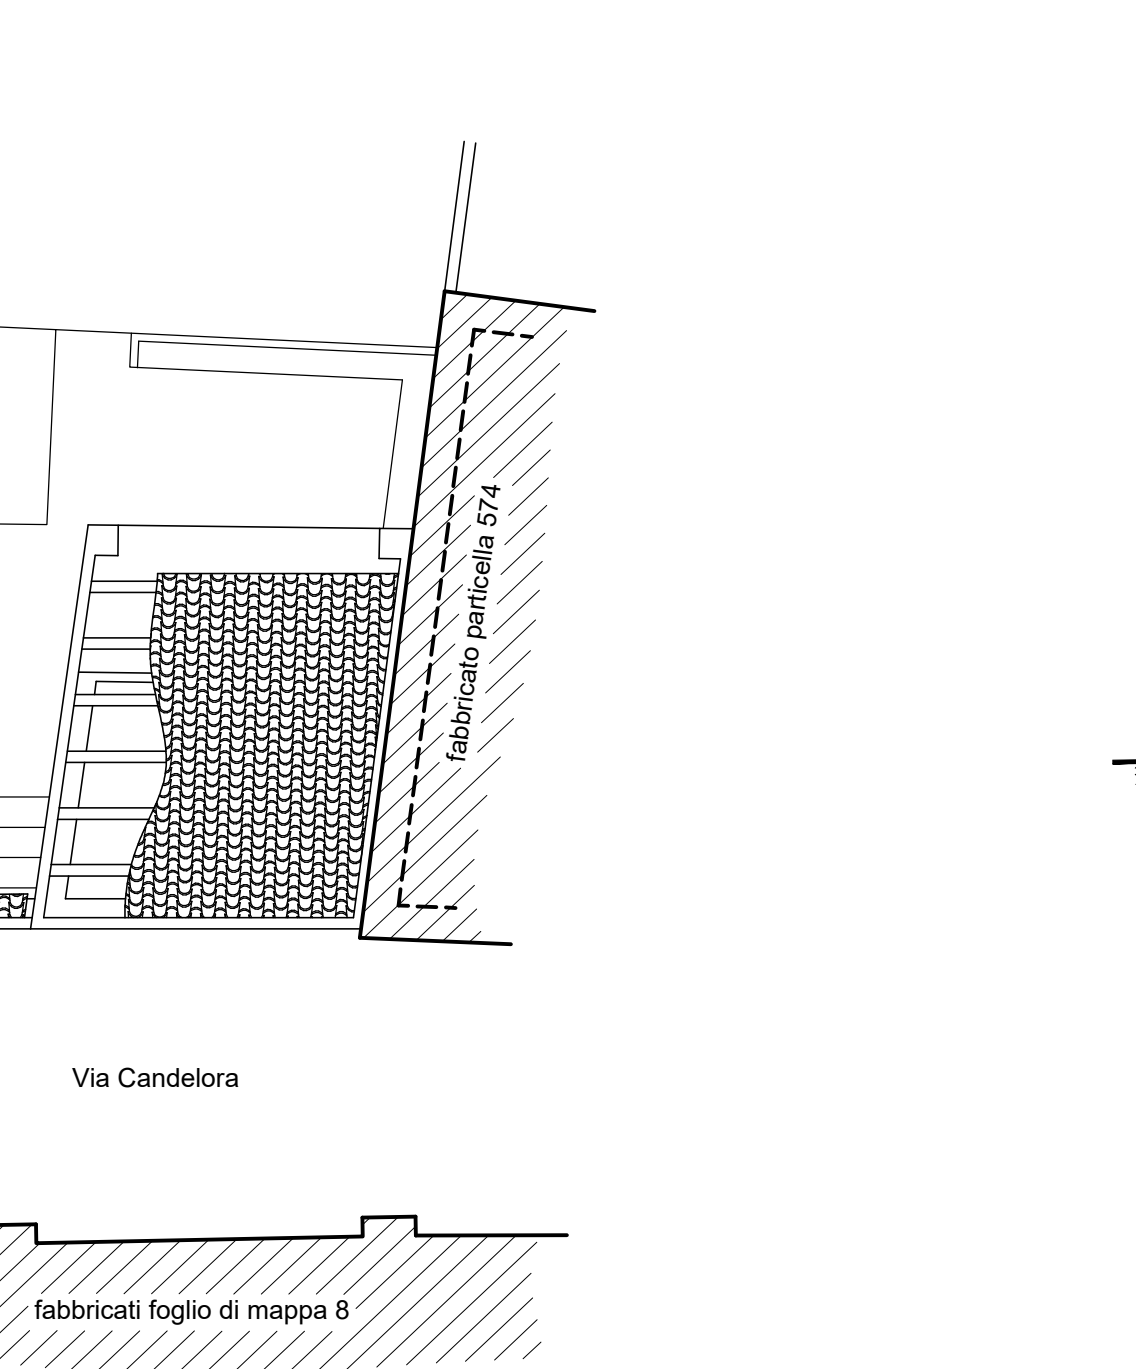


Prospetto Nord

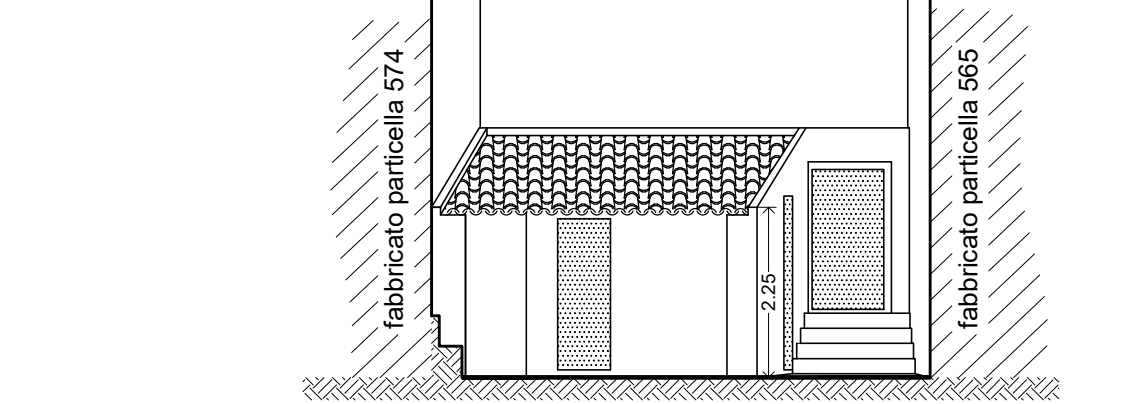


Prospetto Ovest

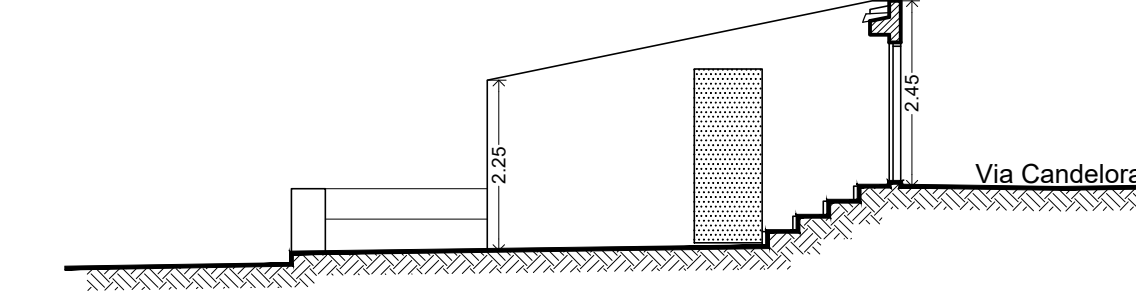

Prospetto Sud

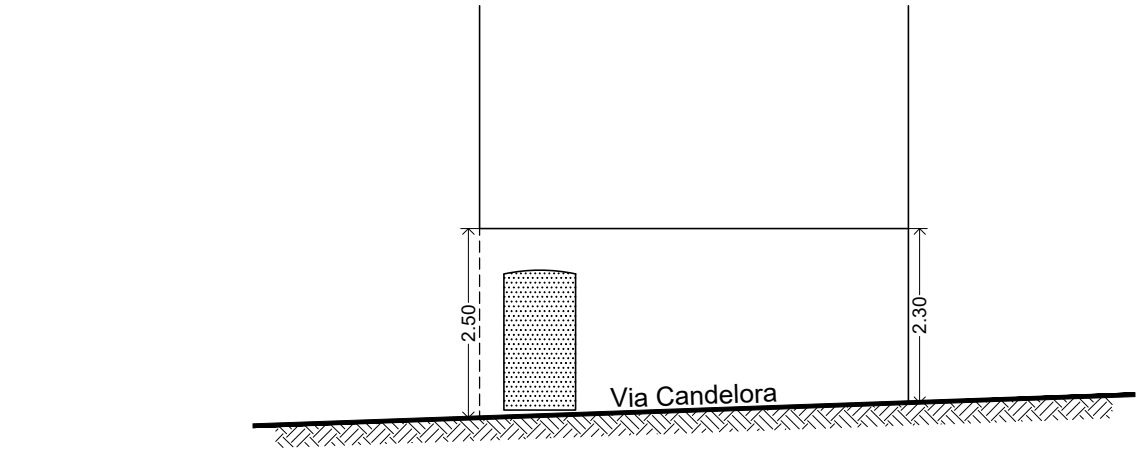


P. Terra

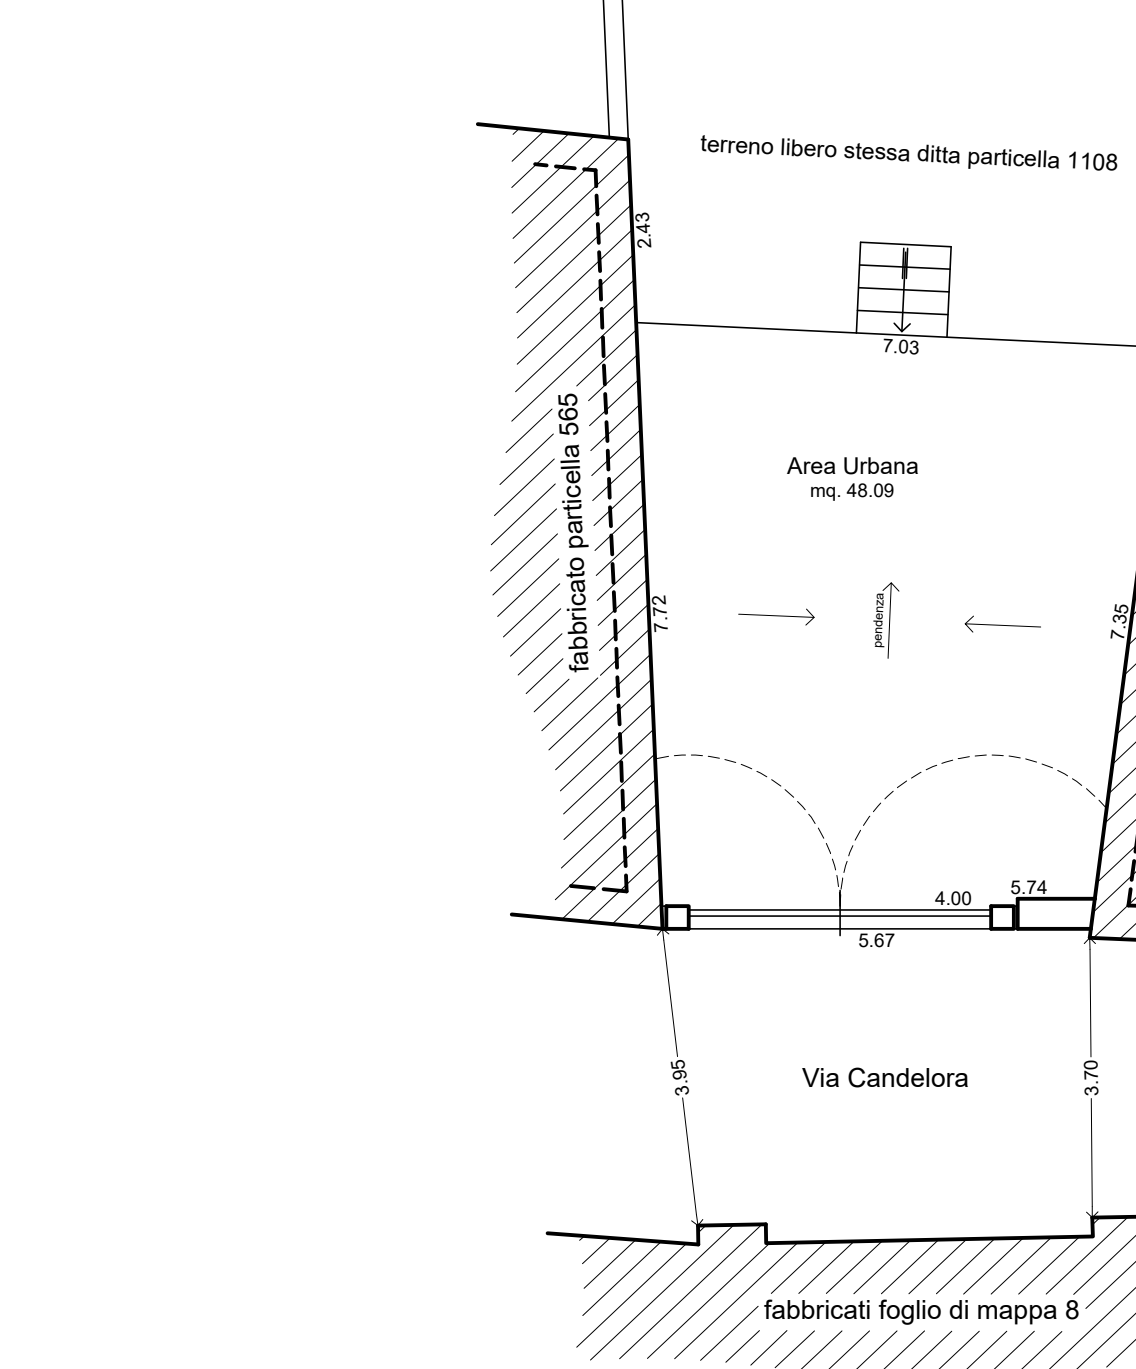

Stato di Progetto scala 1:100



Profilo

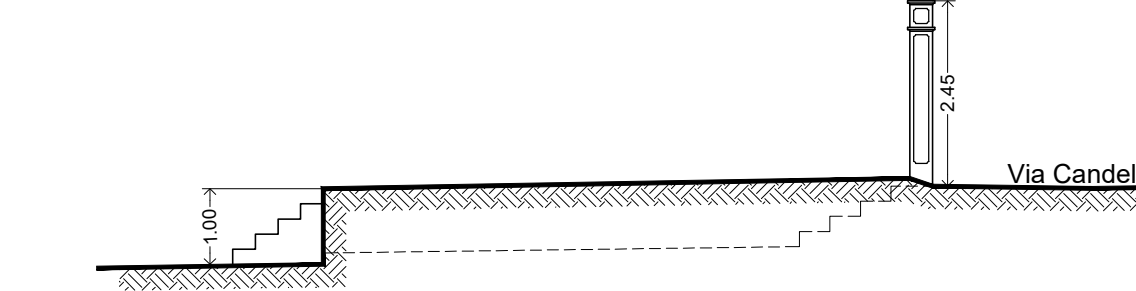

Prospetto Sud

