


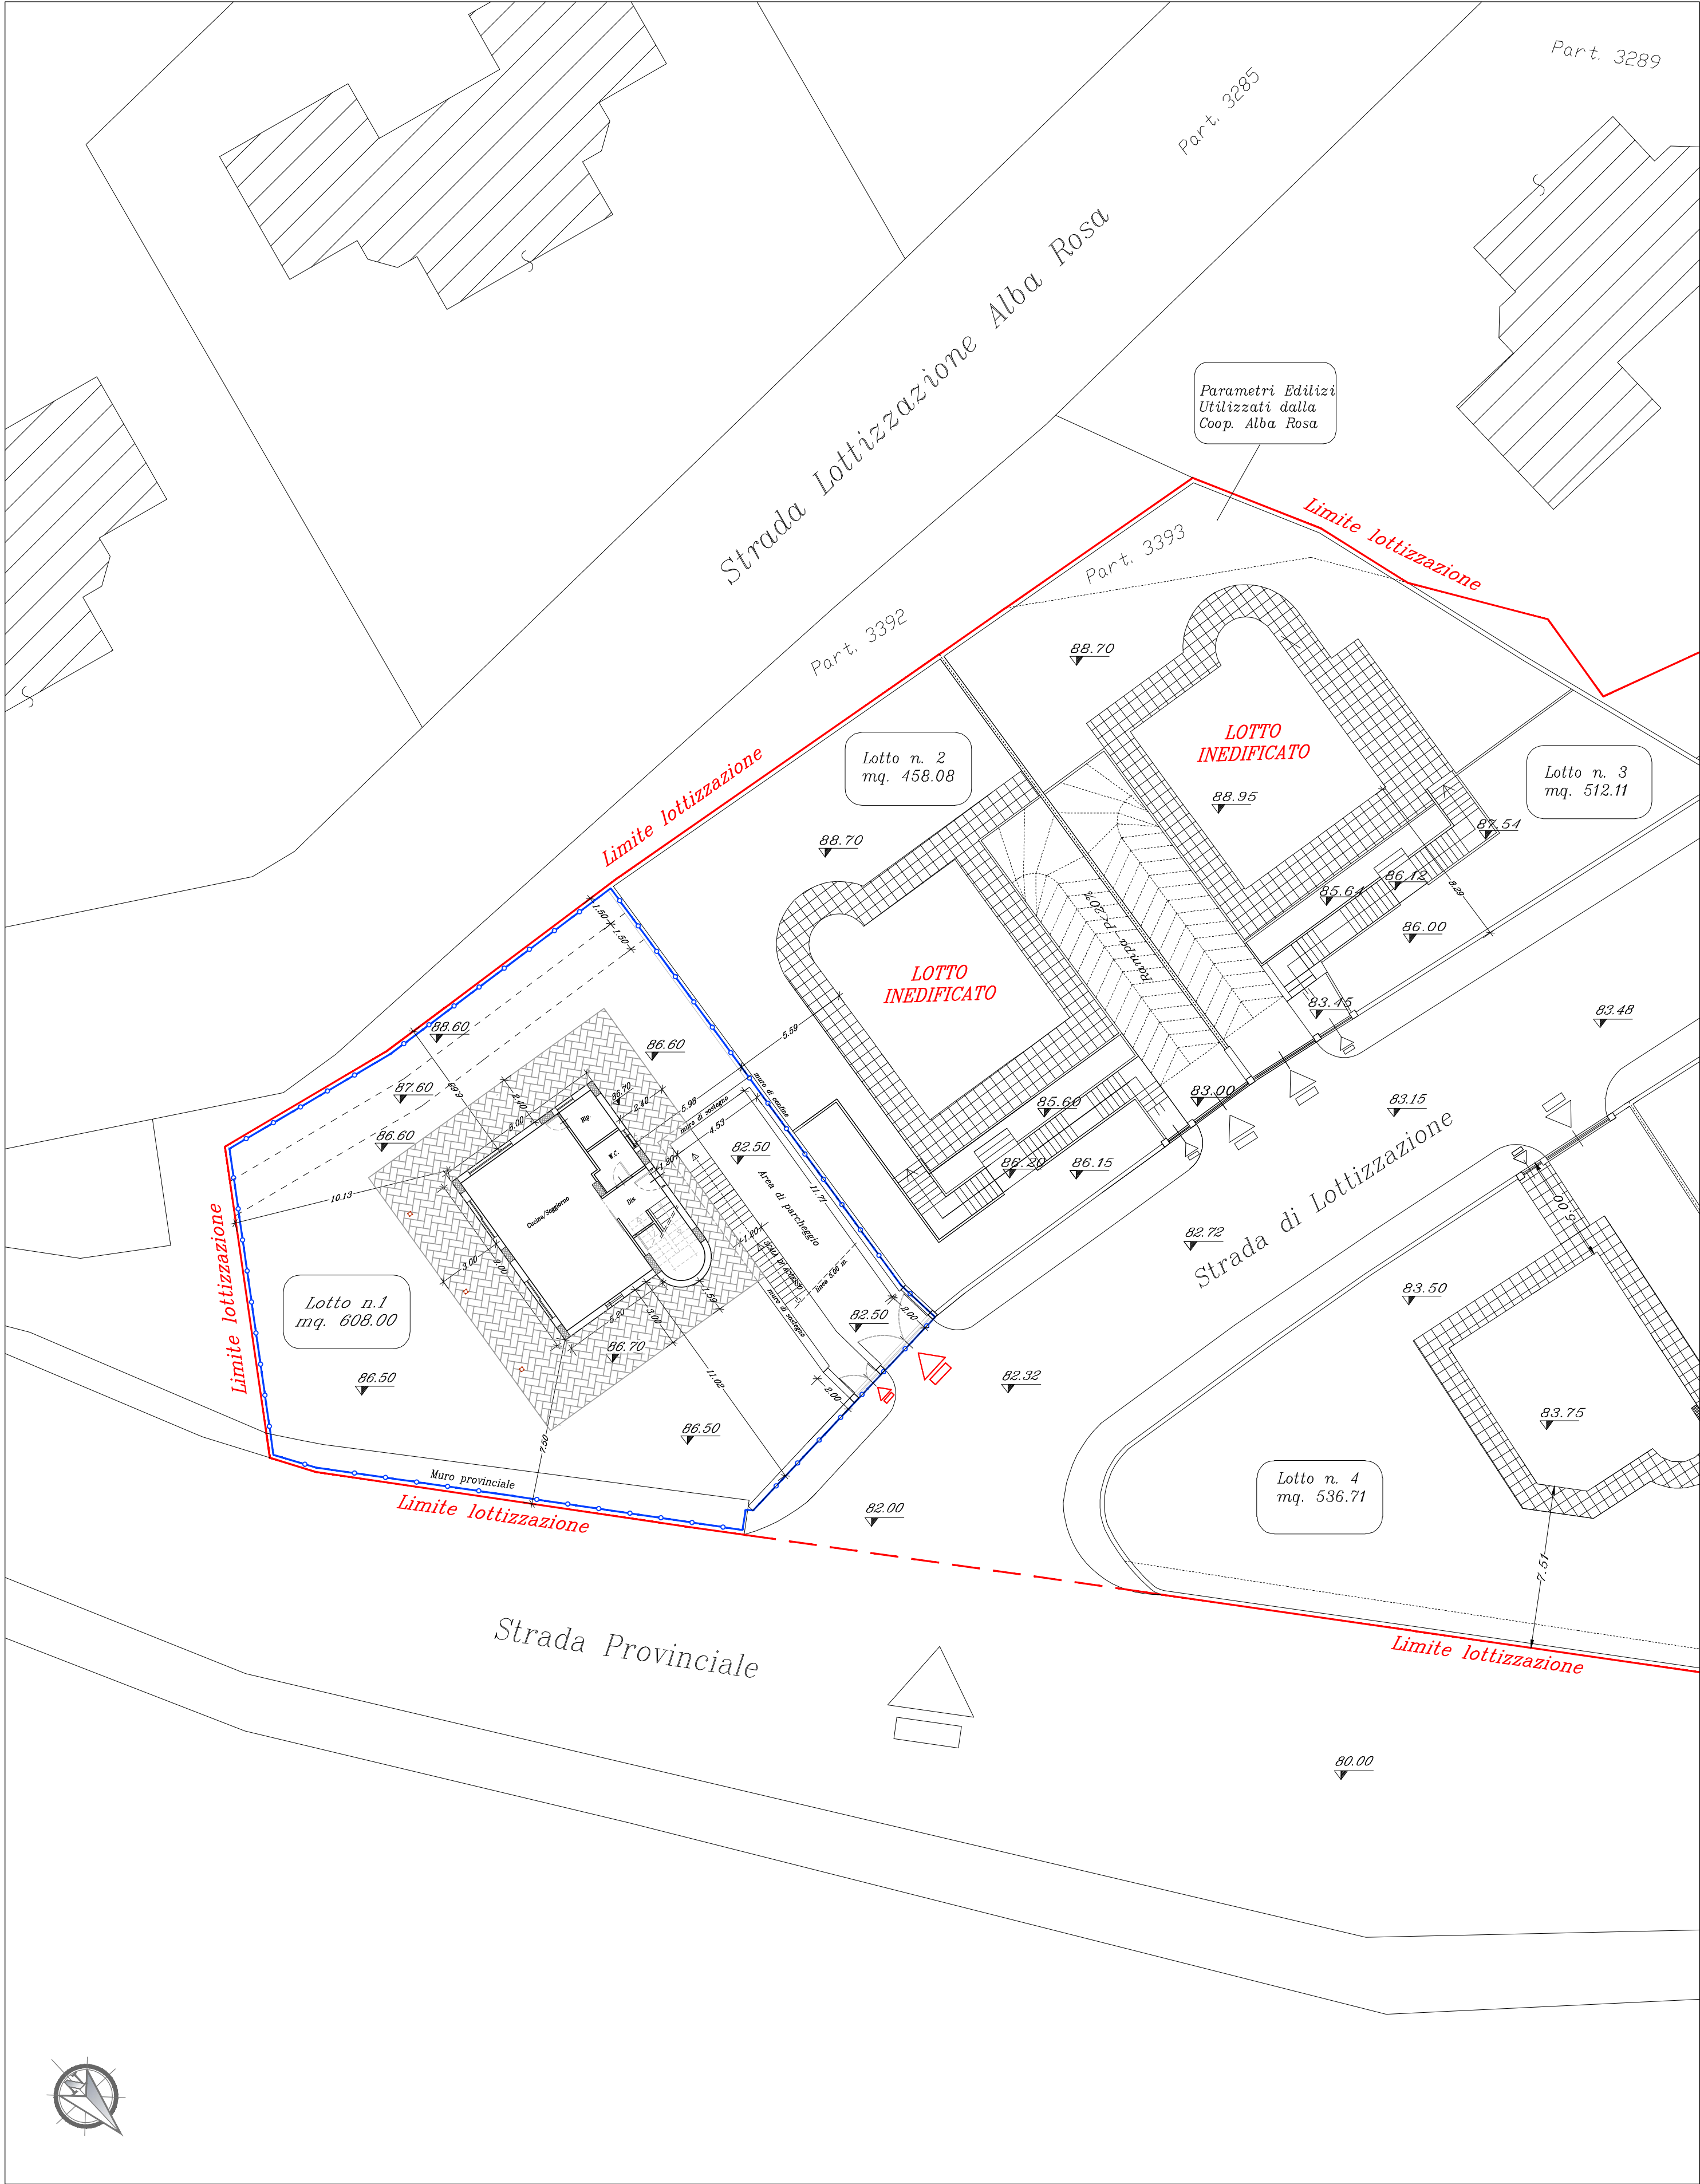

Planimetria generale con posizione planimetrica Lotto 1 - Scala 1:200

LEGENDA

- Limite Area Lottizzazione
- Area oggetto di intervento LOTTO n.1

COMUNE DI VILLAGRANCA T.

PROGETTO PER LA REALIZZAZIONE DI UNA VILLA UNIFAMILIARE ALL'INTERNO DEL LOTTO 1, IDENTIFICATO IN CATASTO AL FG. 3, PART. 3565, FACENTE PARTE DEL PIANO DI LOTTIZZAZIONE RELATIVO AI TERRENI RICADENTI NELL'AMBITO DELLA ZONA "C3" DI PRG, IN C/DA ACQUASANTA.

FILORAMO EMANUELE

PLANIMETRIA ORIENTATA
Variante al PdC n.11 del 22/09/2023

TAV.

4

CODICE:
SCALA: 1:200
DATA:

Visti ed approvazioni

PROGETTISTA

Ing. Antonio Celeste

PROGETTISTA:

Ing. Giuseppe Mavilia

studioceleste & Partners

Studio Celeste - Via Dei Pescatori, 8
98049 Villafranca T.(ME)
Tel & Fax: 090.334216 - Mobile: 347.6098383
e-mail: studio.celeste@virgilio.it

Studio Tecnico Mavilia
Via Musarra,2
98047 Saponara (ME)
Mobile:3205617979
e-mail:giuseppe.mavilia@virgilio.it