

**COMUNE DI VILLAFRANCA TIRRENA  
PROVINCIA DI MESSINA**

*Ditta :TRADMALT S.P.A.*

**Progetto di riqualificazione funzionale di un capannone industriale e delle attrezzature destinate alla produzione di prodotti premiscelati per l'edilizia sito nell'area Ex Pirelli.**

**Il Progettista**

  
Dott. Ing. ANTONINO LAMBERTO  
VIA ROMA, 52  
VILLAFRANCA TIRRENA  
tel. / fax. 090/3336623 - e-mail studio.inglamberto@gmail.com  
pec: antonino.lamberto@ingpec.eu

**La Ditta:**

  
TRADIMALT s.p.a.

Visti ed Approvazioni

4

(progetto)  
scala 1:100

Ottobre 2023

Visti ed Approvazioni

1000

1000

cm 30

Tettoia tecnologica


a protezione

rulliera ed area

carico e scarico

Giunto tecnico

## PIANTA COPERTURE scala 1/100

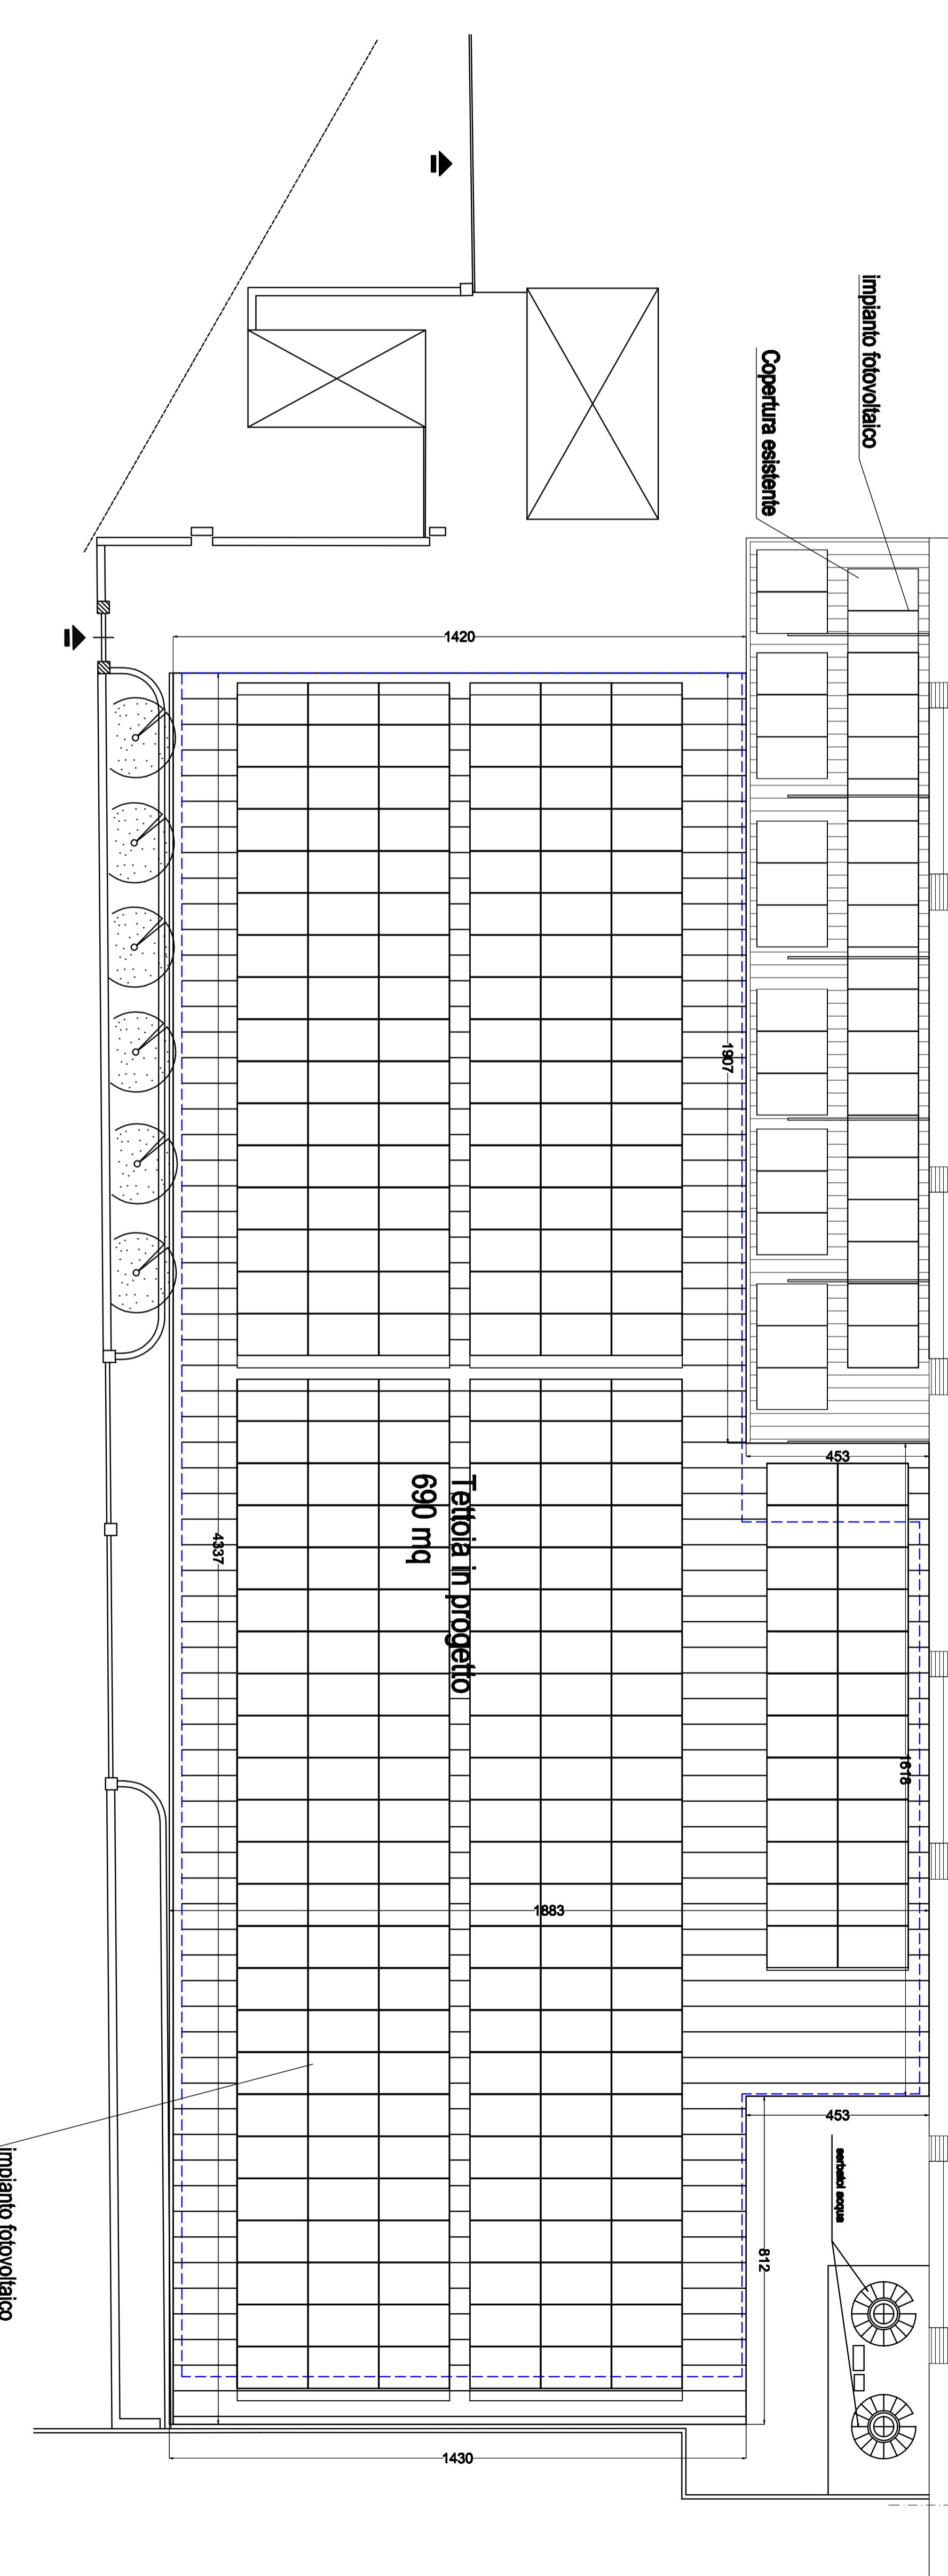

Viabilità, Interna Area Ex Pirellini